


【改修】塔屋天井伏図

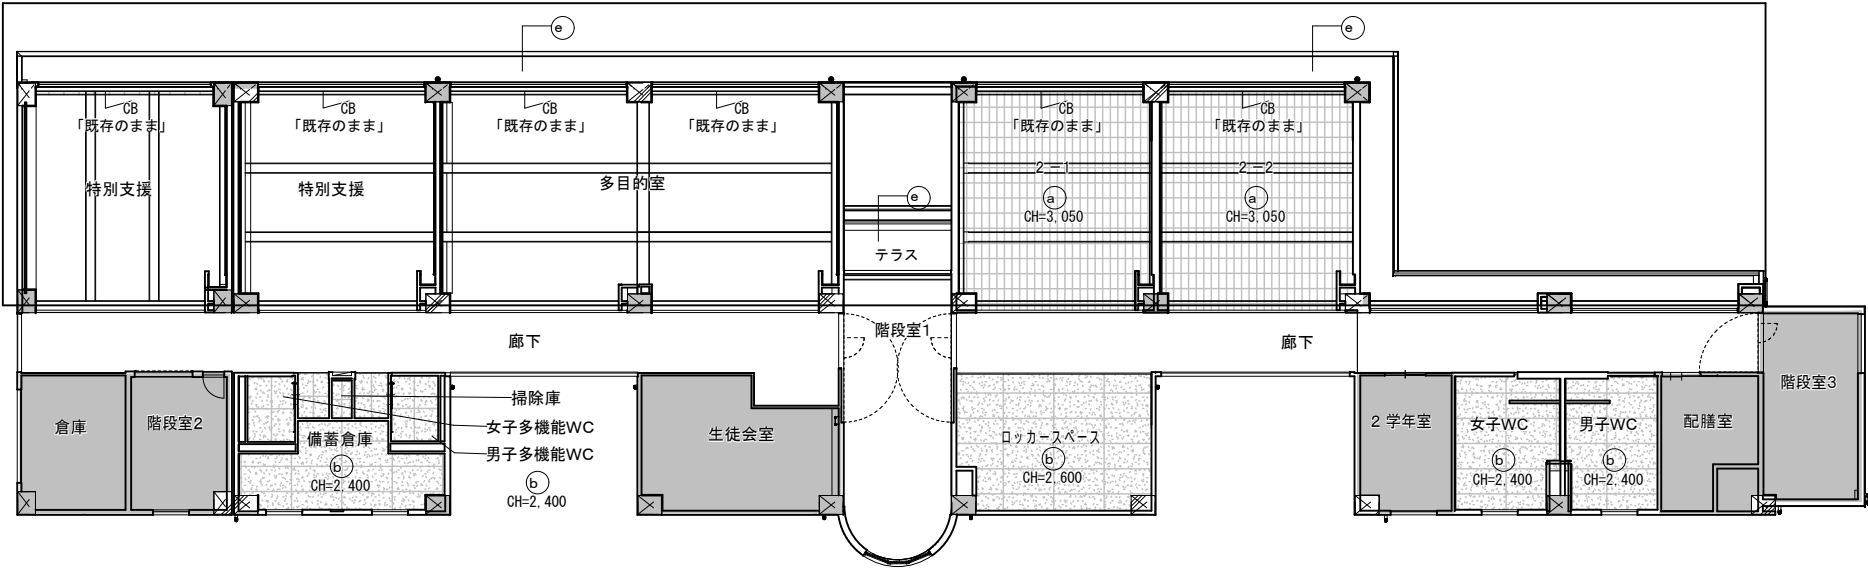

【改修】3 階天井伏図

記号	仕上
a	石こうボードt=9.5+ロックウール化粧吸音板 t=9.0
b	化粧石こうボードt=9.5
c	石こうボードt=9.5+ロックウール化粧吸音板 t=9.0 (GWt=100充填)
d	下地調整の上、EP塗装
e	高圧洗浄、下地調整の上、外装薄塗材 E 吹付
f	石こうボード t=9.5+EP塗装
<div><div></div> 本工事範囲外を示す</div> <div><div></div> 下地調整の上、EP塗（梁型共）</div> <div>CB カーテンボックス：スプルス t=25+SOP塗装</div> <div>BB ブラインドボックス：スプルス t=25+SOP塗装</div> <div>梁型：下地調整の上、EP塗</div>	

	特 記		改訂番号	改訂月日	改訂内容	業務番号 25037	工事名称 大船渡中学校統合改修（建築・機械設備）工事		
							図面内容 校舎 改修後 3 階・塔屋天井伏図	縮尺 A-1 1 : 150	図面区分 建築意匠
								A-3 1: 300	図面番号 A-2063