



男子WC前手洗室（普通教室棟 東）


A面

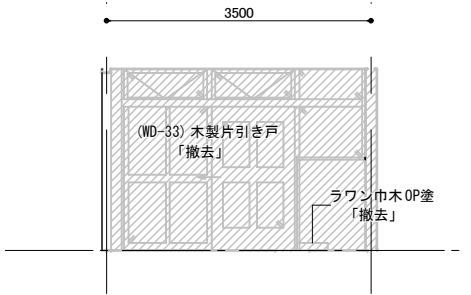


B面

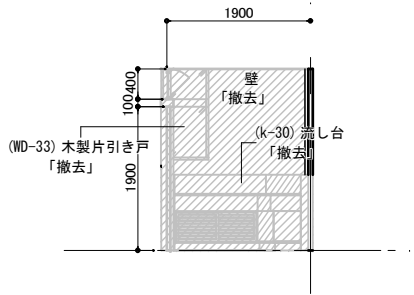

C面

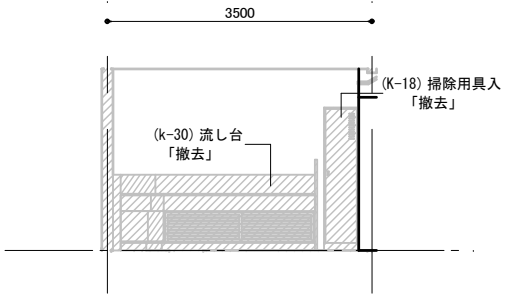


D面

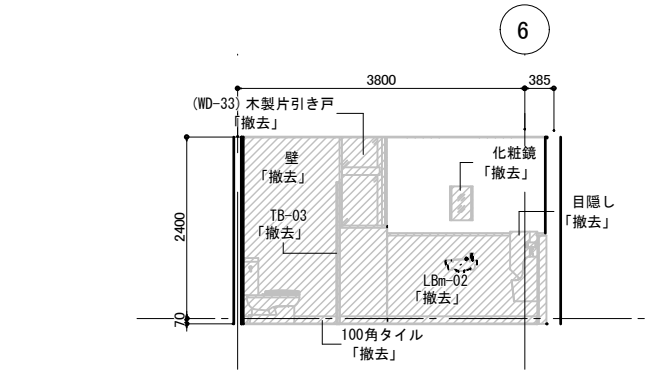


男子WC（普通教室棟 東）


A面

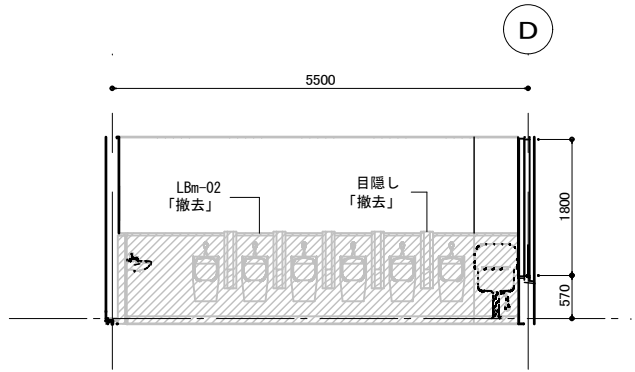


B面

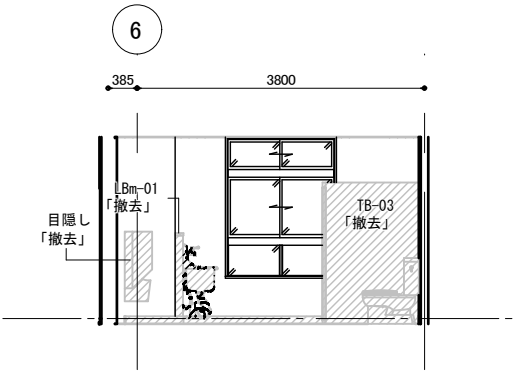

C面

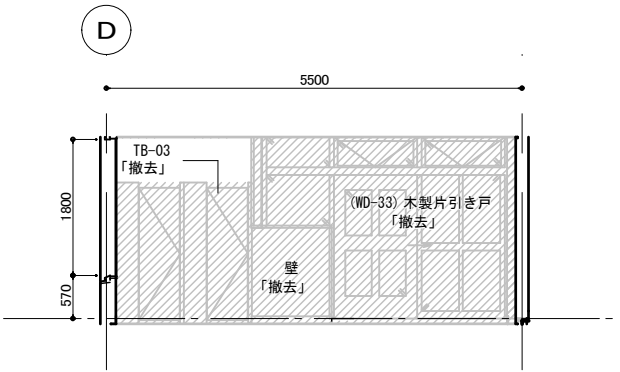


D面

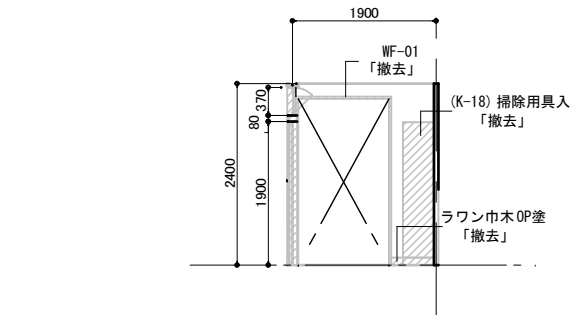


女子WC前手洗室（普通教室棟 東）


A面

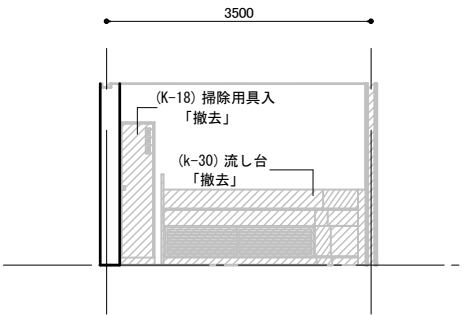


B面

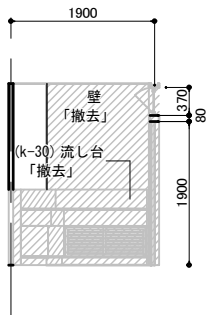

C面

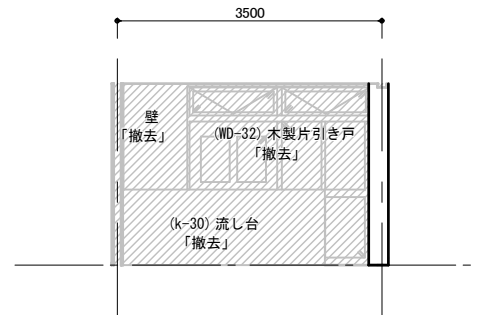


D面

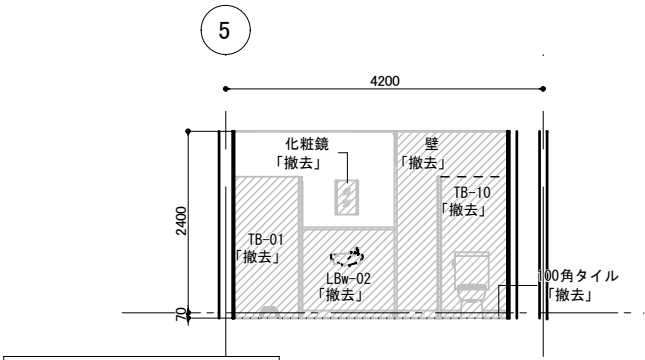


女子WC（普通教室棟 東）


A面

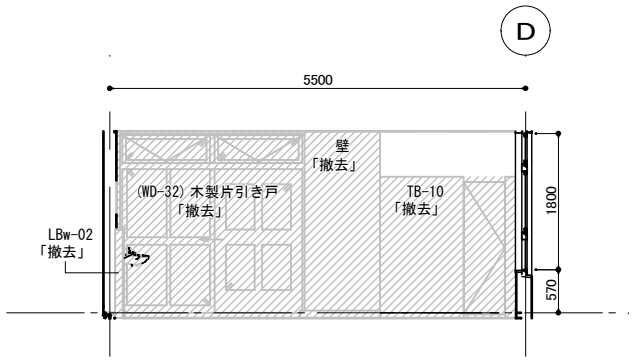

B面

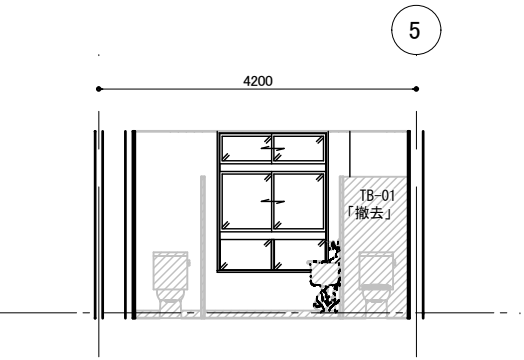

C面

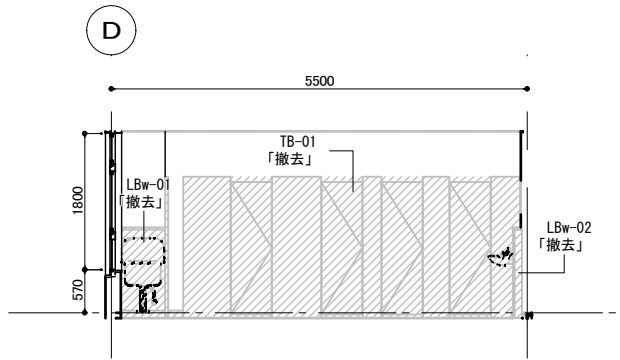

D面

	特 記	改訂番号	改訂月日	改訂内容	業務番号 25037	工事名称 大船渡中学校統合改修（建築・機械設備）工事		
						図面内容 校舎 改修前 展開図 3	縮尺 A-1 1 : 50 A-3 1: 100	図面区分 建築意匠
							図面番号 A-2066	