




1-1 A面 B面 C面 D面

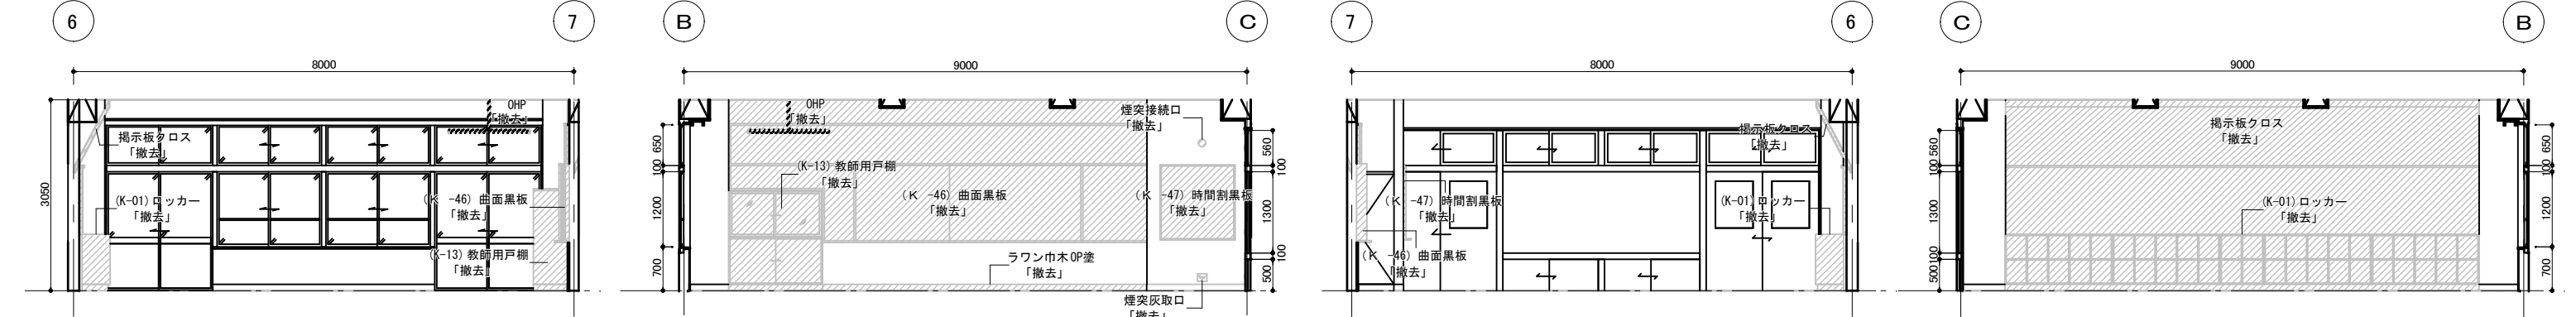

1階少人数（東） A面 B面 C面 D面

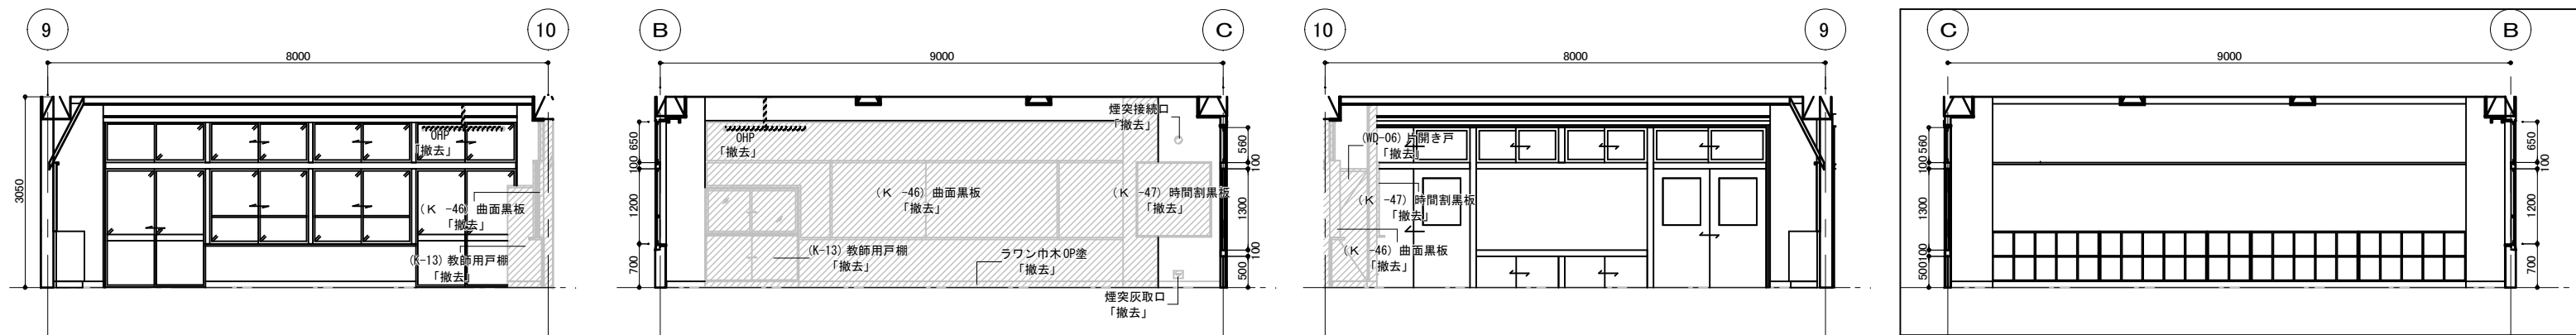

1-2 A面 B面 C面 D面

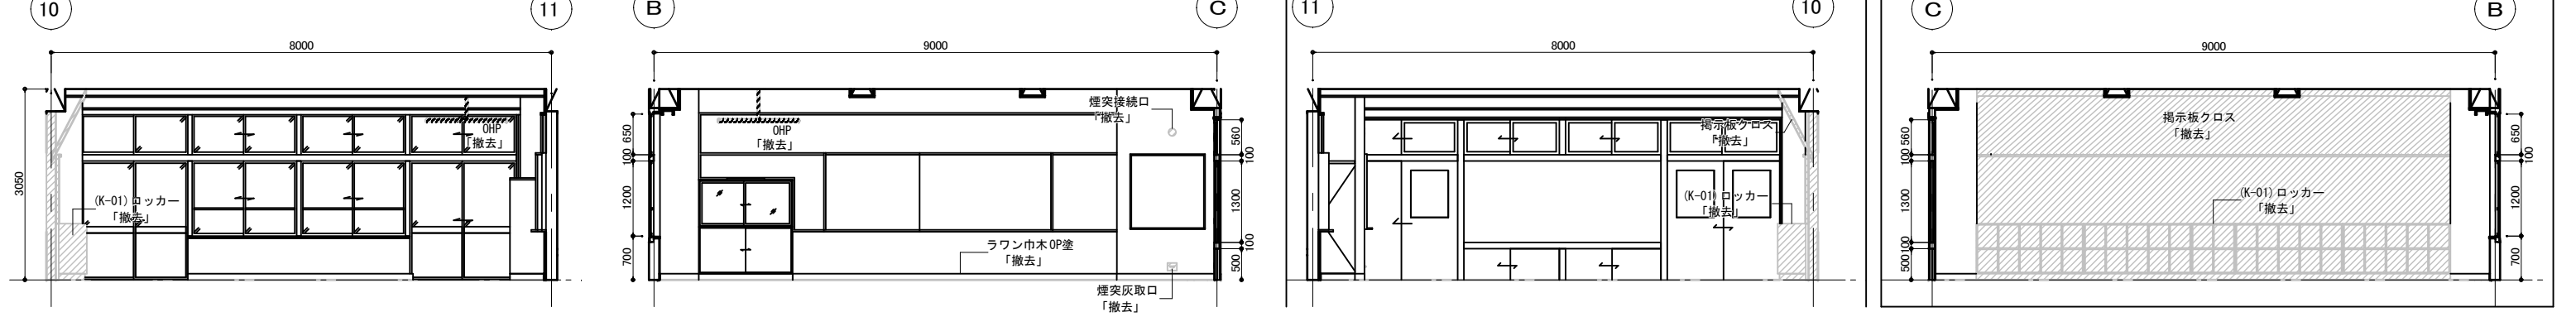

1階少人数（西） A面 B面 C面 D面

	特 記		改訂番号	改訂月日	改訂内容	業務番号 25037	工事名称 大船渡中学校統合改修（建築・機械設備）工事			
							図面内容 校舎 改修前 展開図 4	縮尺 A-1 1 : 50	図面 区分	建築意匠 A-2067