




第1美術室

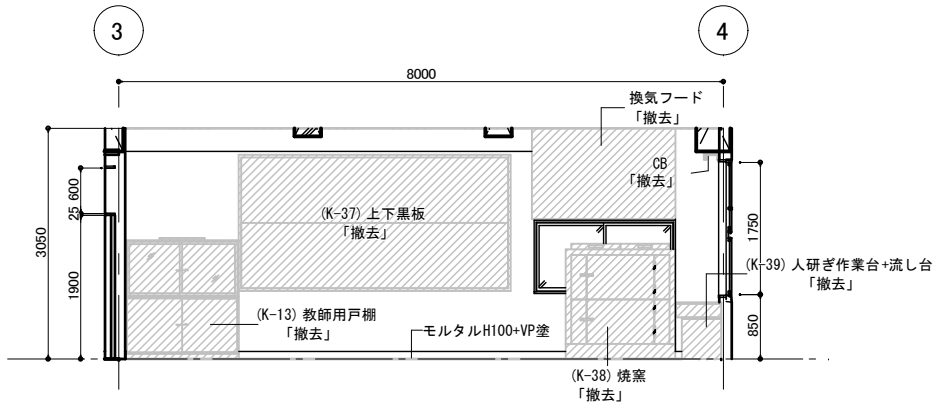


A面

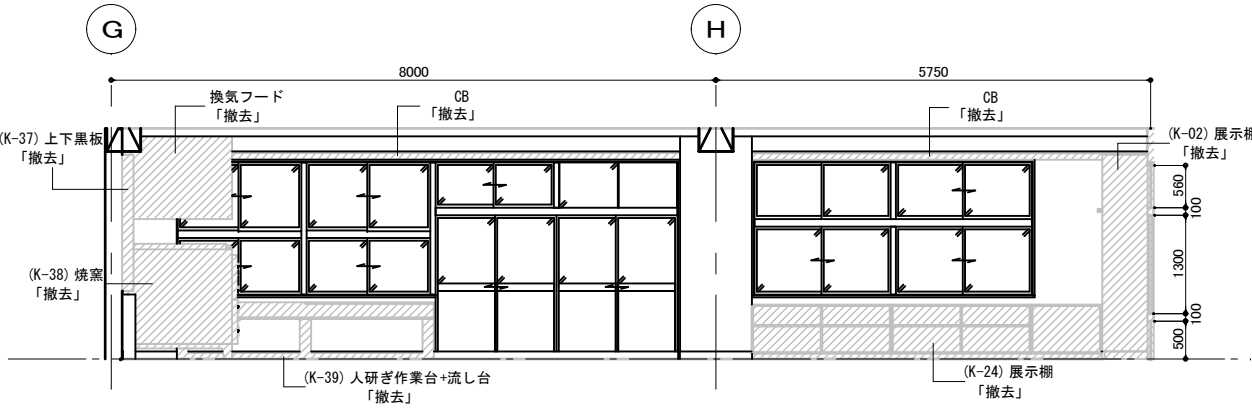

B面

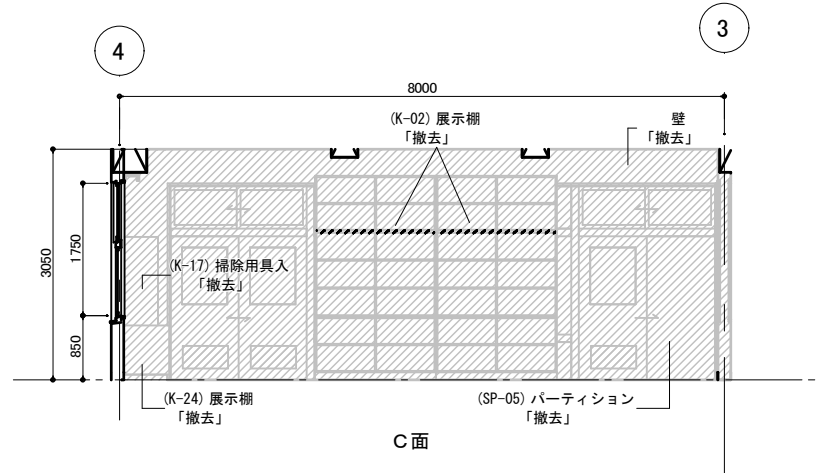


C面

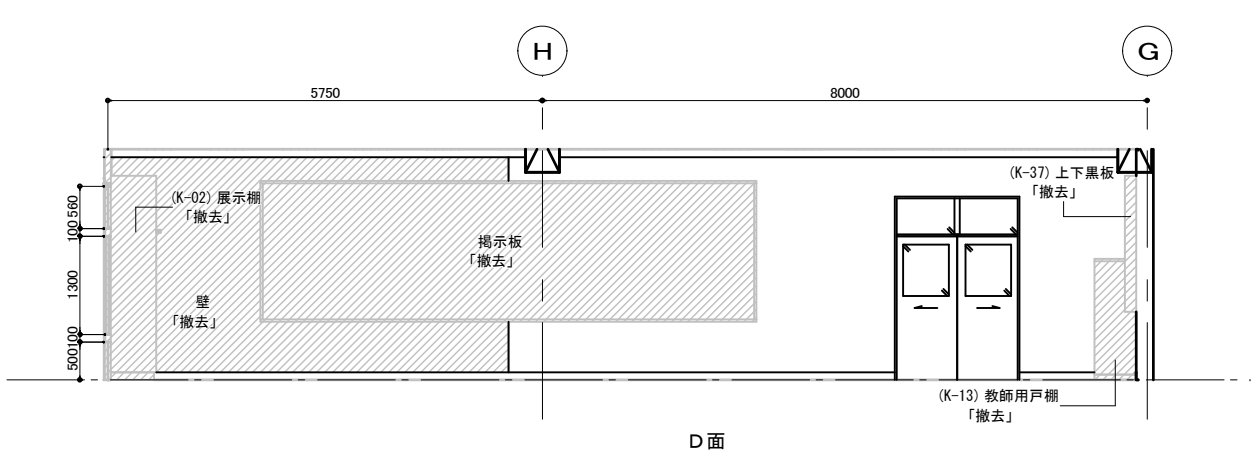


D面


第2美術室

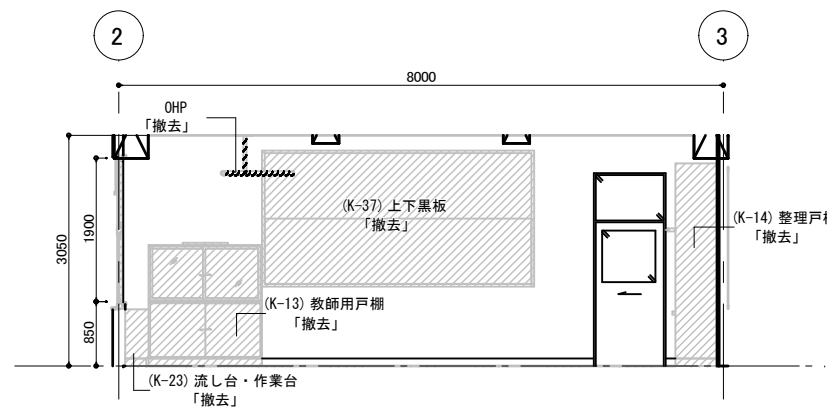


A面

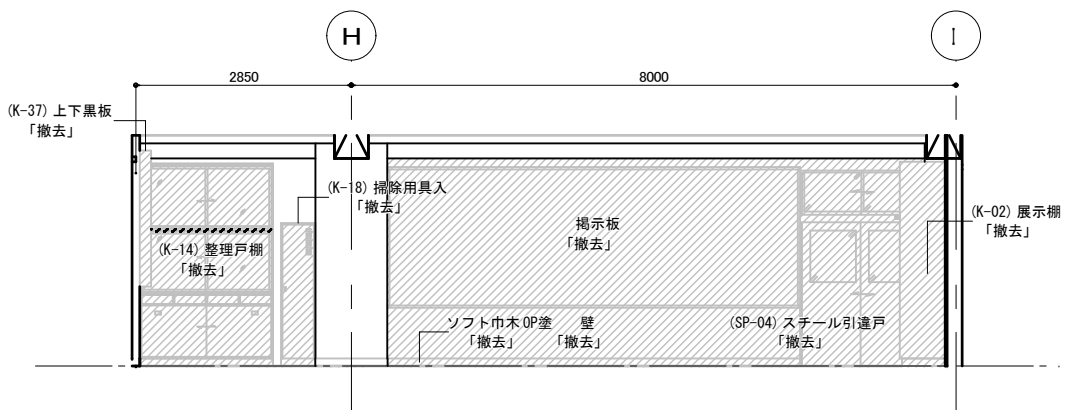

B面

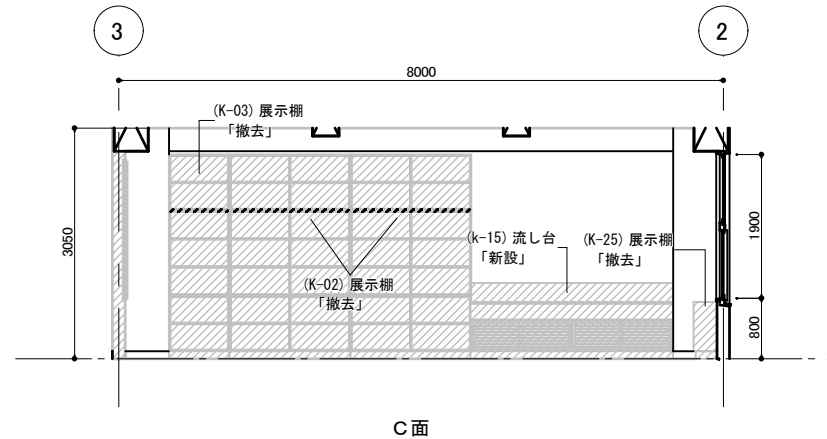

C面

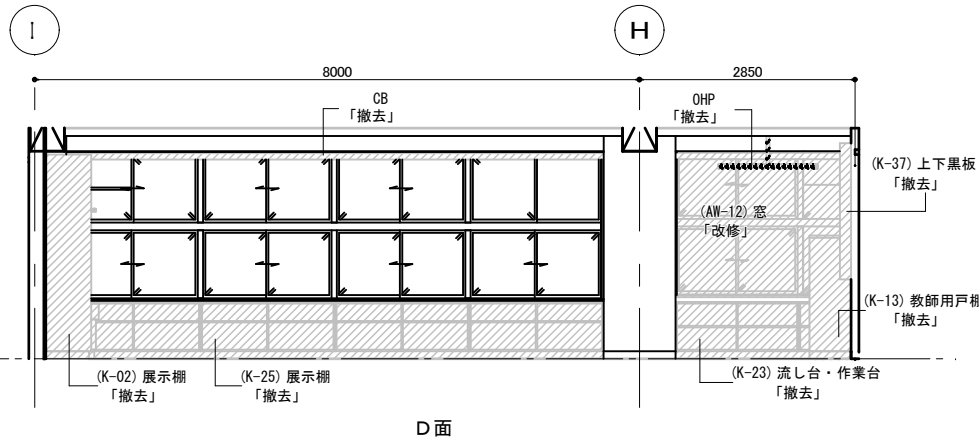

D面

	特 記	改訂番号			業務番号	工事名称			
		改訂月日	改訂内容			大船渡中学校統合改修（建築・機械設備）工事			
						25037	図面内容	縮尺 A-1 1 : 50 A-3 1: 100	図面区分 建築意匠 A-2070
校舎 改修前 展開図 7									