




女子WC（普通教室棟 西）

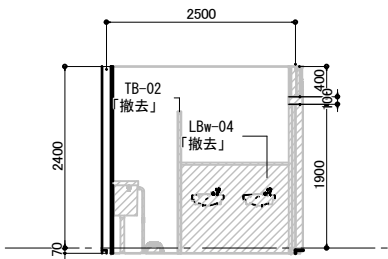


A 面

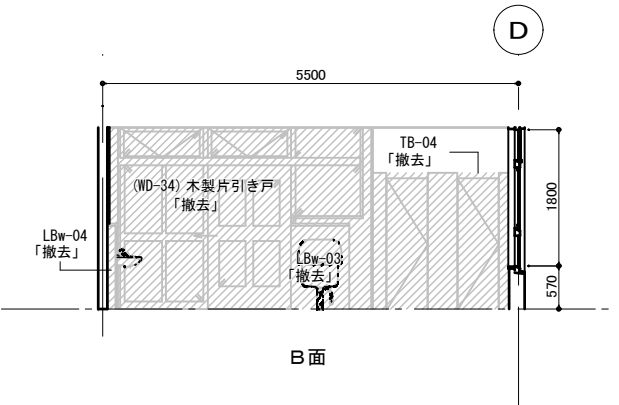

B 面

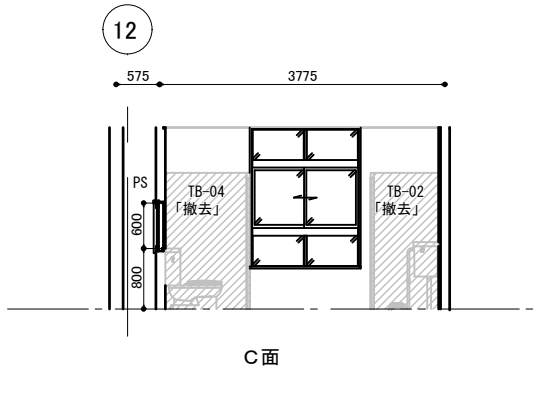


C 面

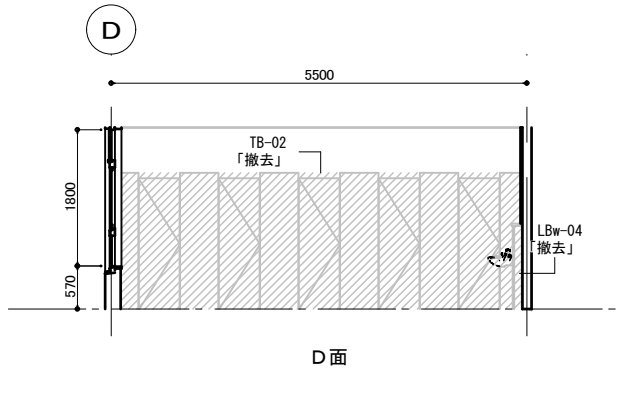


D 面


男子WC（普通教室棟 西）

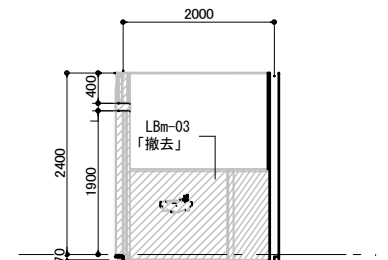


A 面

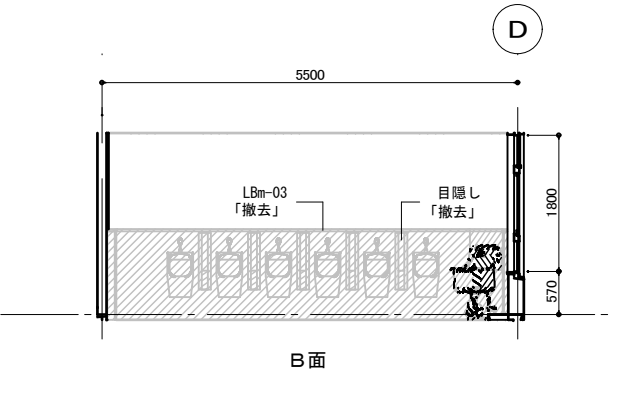

B 面

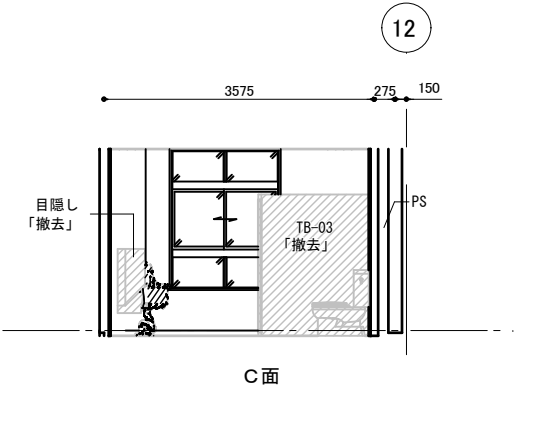


C 面

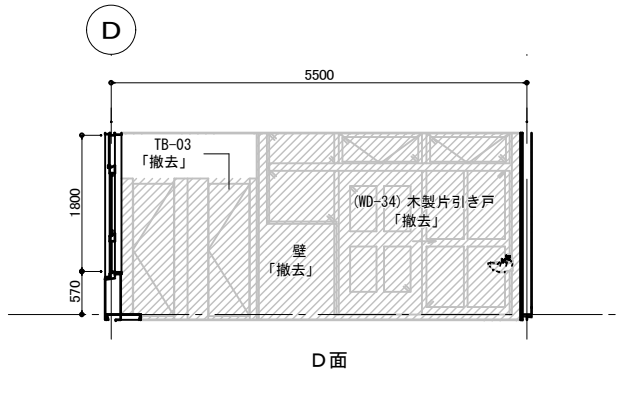


D 面


女子WC（特別教室棟）

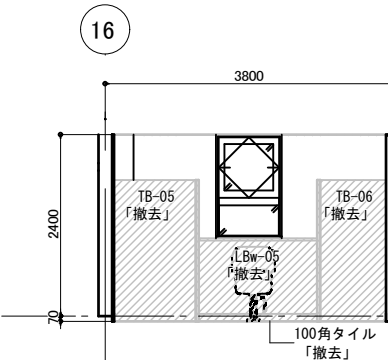


A 面

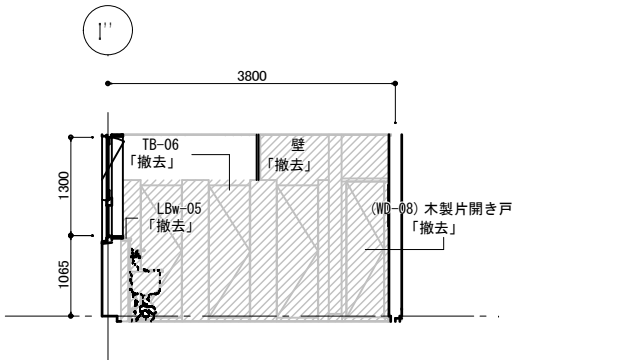

B 面

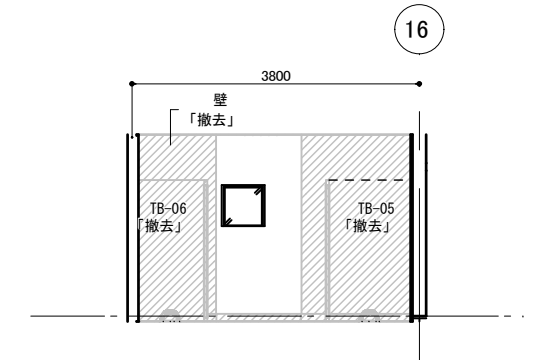


C 面

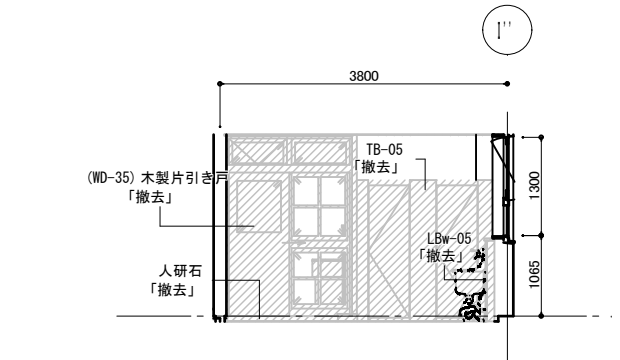


D 面


男子WC（特別教室棟）

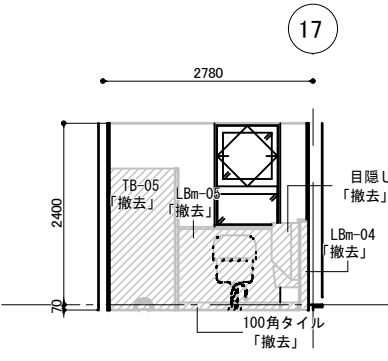


A 面

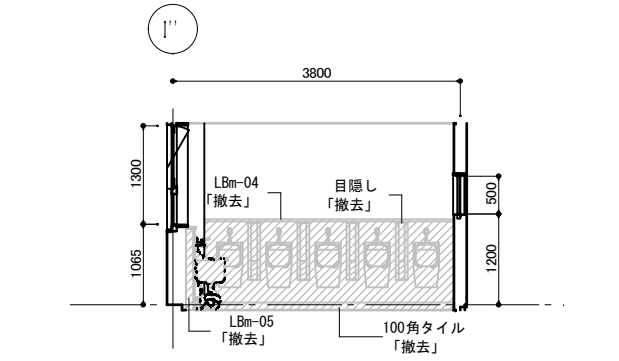

B 面

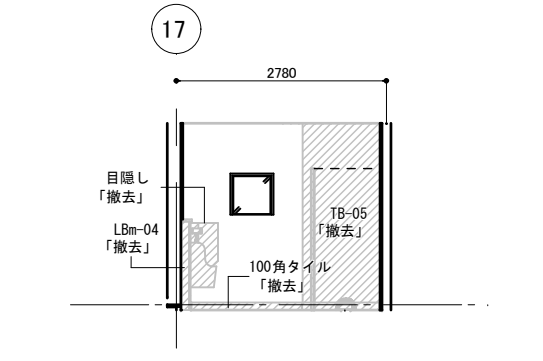

C 面

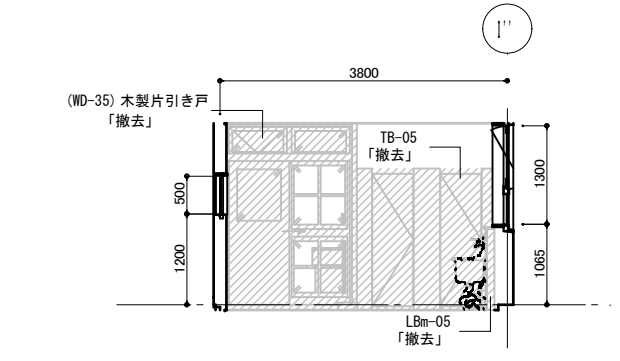

D 面

	特 記	改訂番号	改訂月日	改訂内容	業務番号 25037	工事名称 大船渡中学校統合改修（建築・機械設備）工事			
						図面内容 校舎 改修前 展開図 8	縮尺	図面区分	建築意匠
							A-1 1:50		
							A-3 1:100	図面番号	A-2071