




印刷室

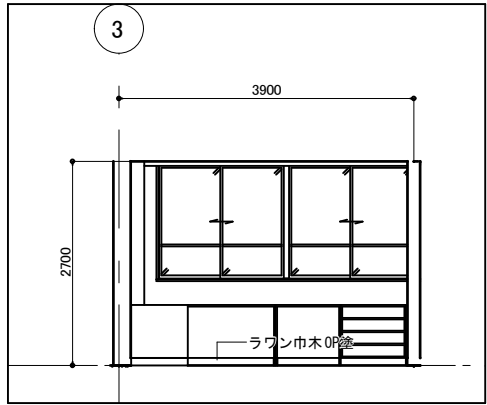


A 面

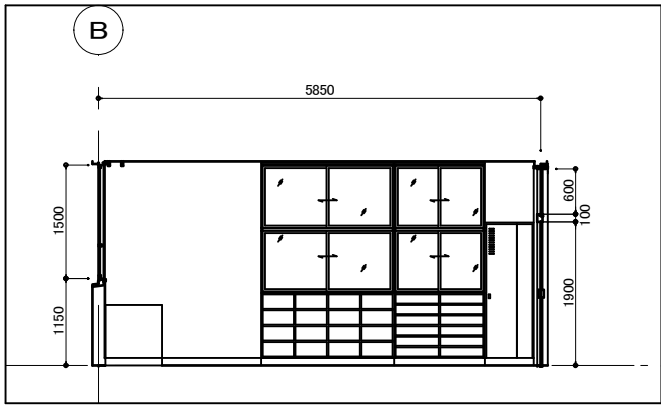

B 面

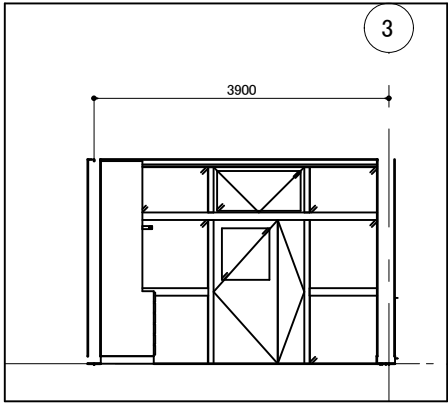


C 面

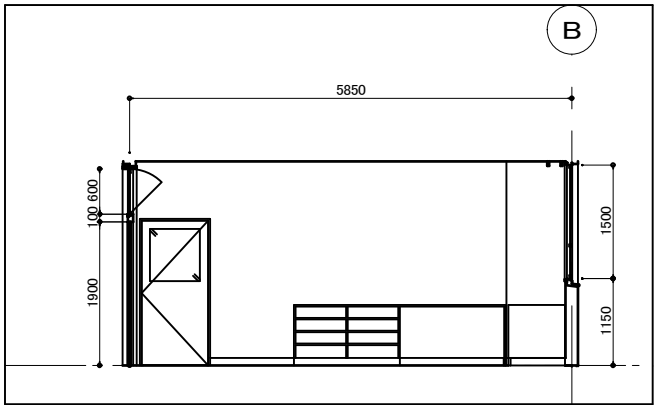


D 面


職員室

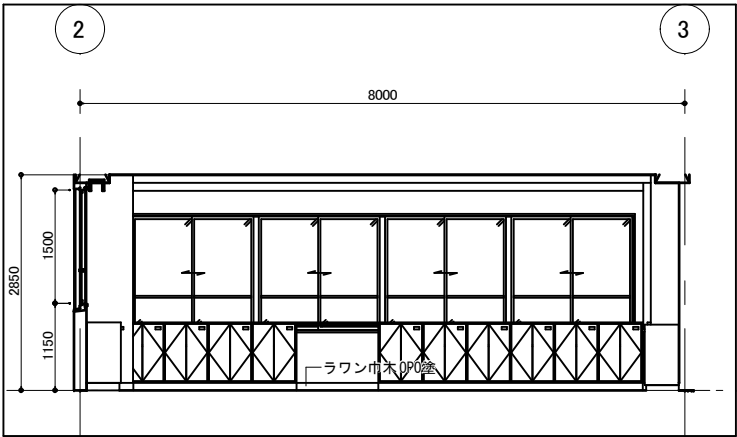


A 面

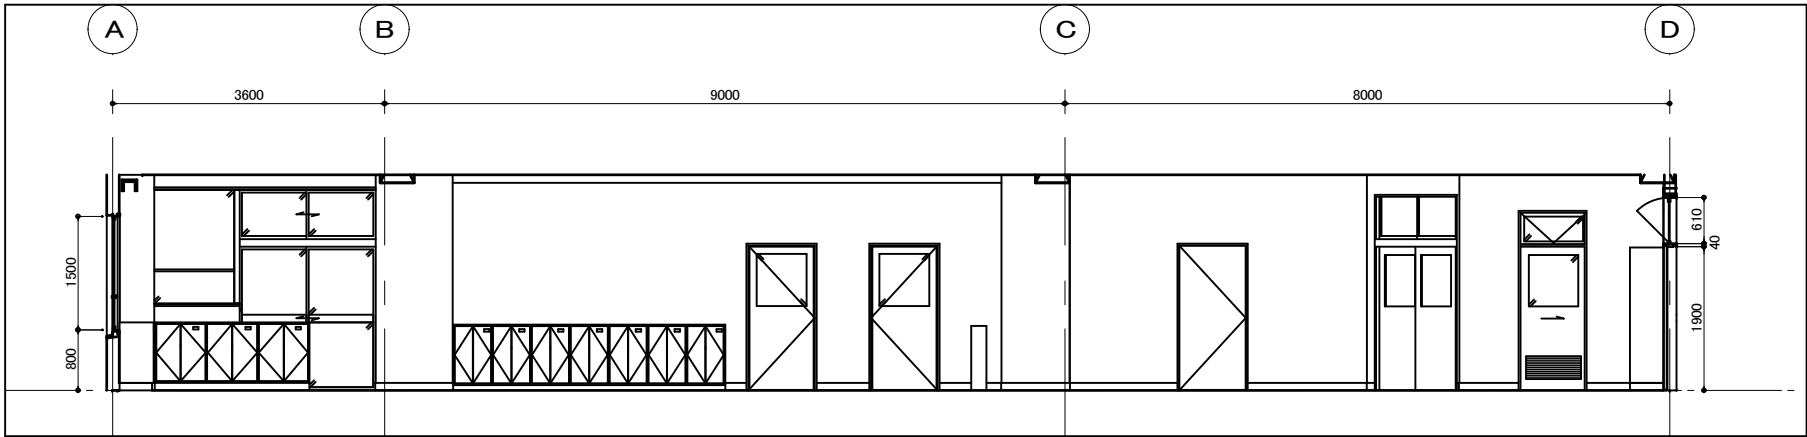

B 面

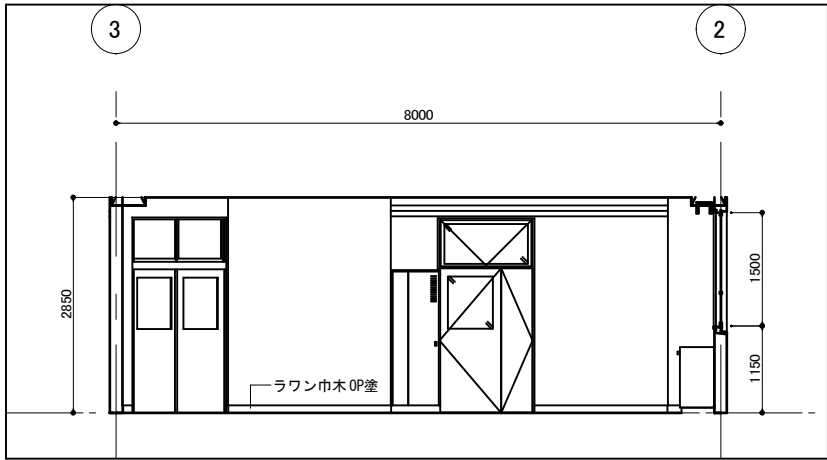


C 面

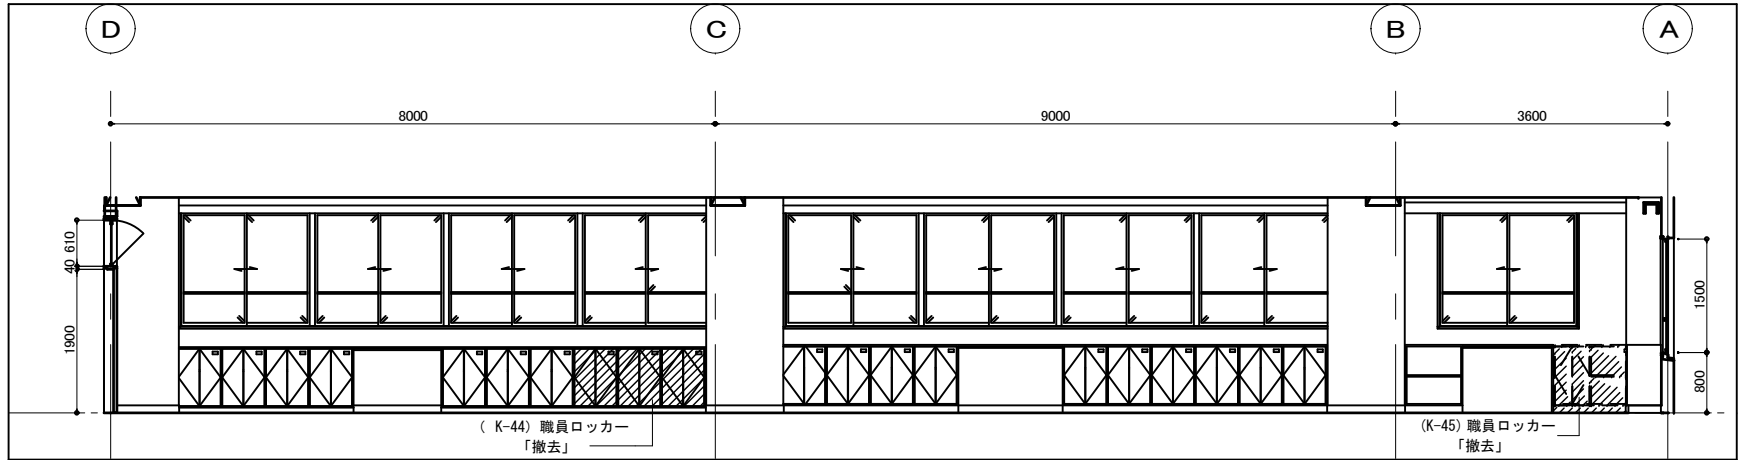


D 面


校長室

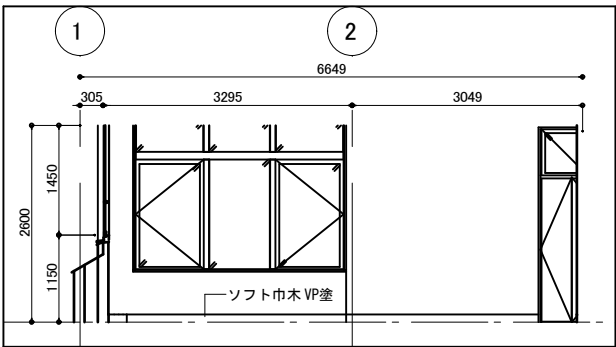


A 面

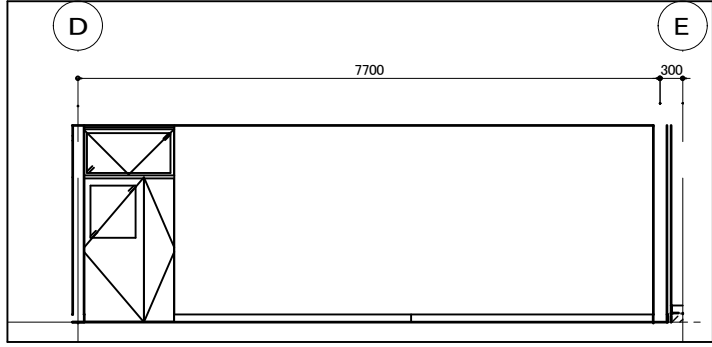

B 面

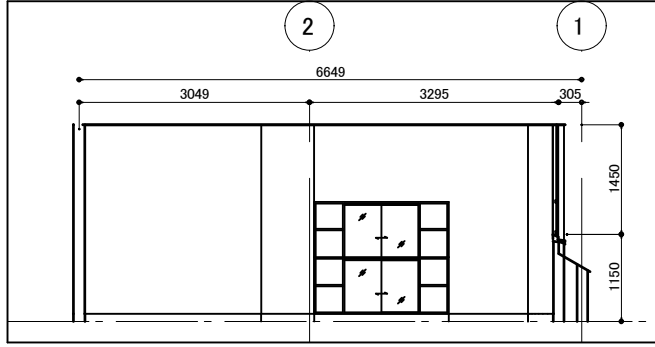

C 面

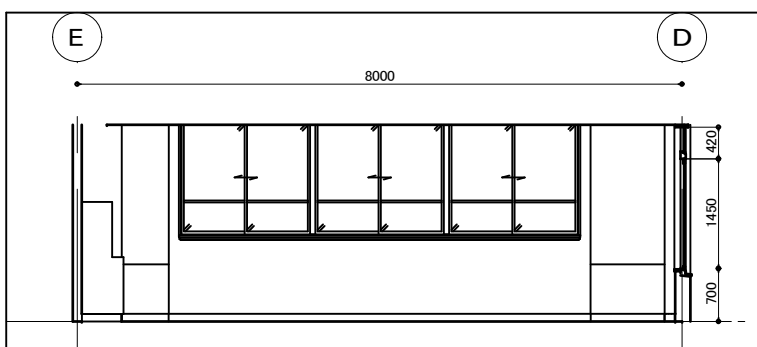

D 面

特 記

改訂番号 改訂月日 改訂内容

業務番号 工事名称

大船渡中学校統合改修（建築・機械設備）工事

図面内容

校舎 改修前 展開図 9

縮尺 A-1 1 : 50 A-3 1 : 100 図面区分 建築意匠 図面番号 A-2072