



生徒会室


A面

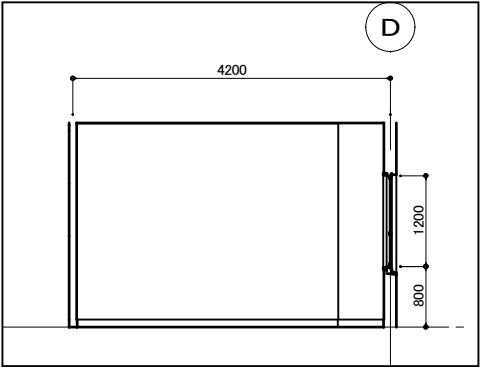


B面

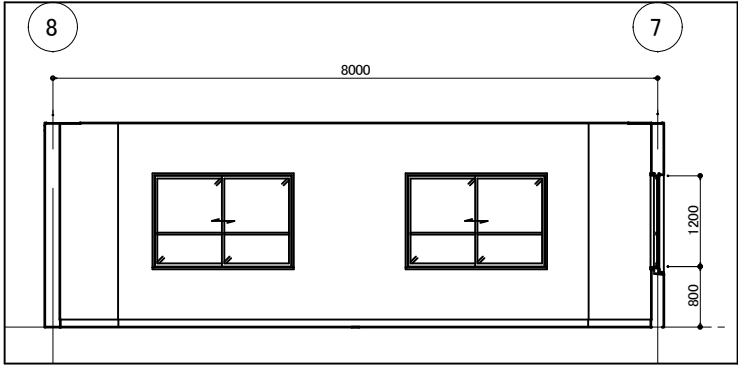

C面

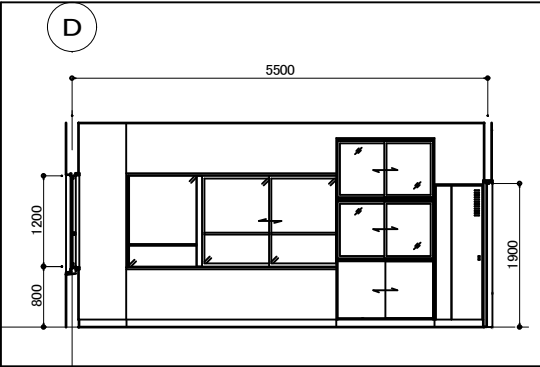


D面

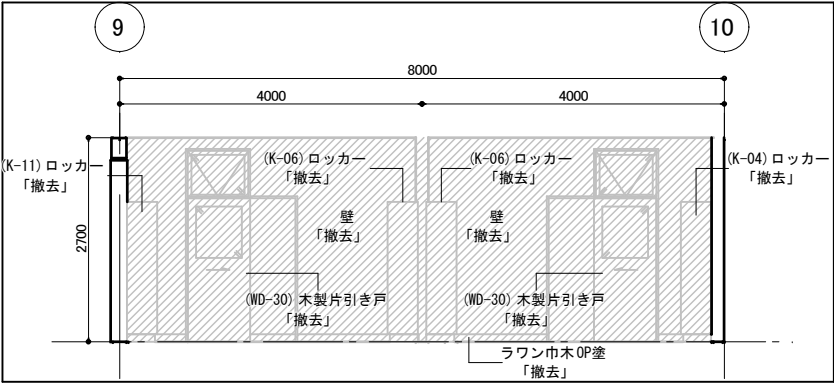


3階書庫・部活用具室


A面

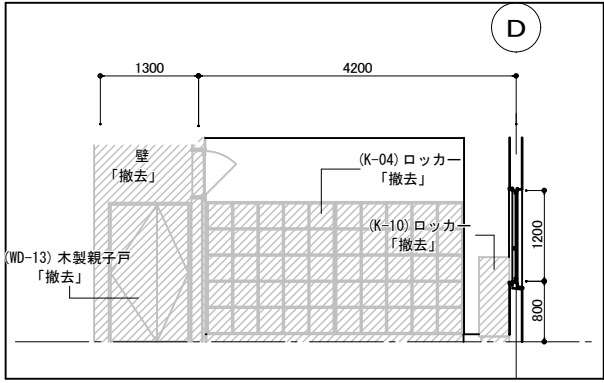


B面

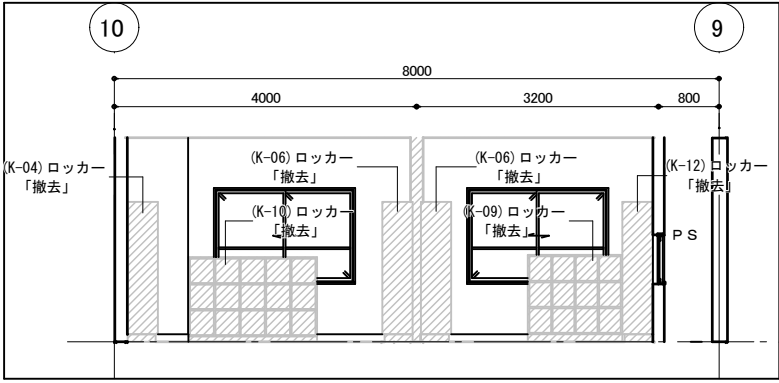

C面

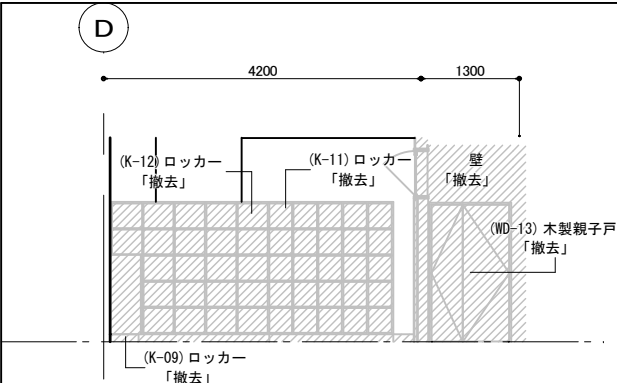


D面

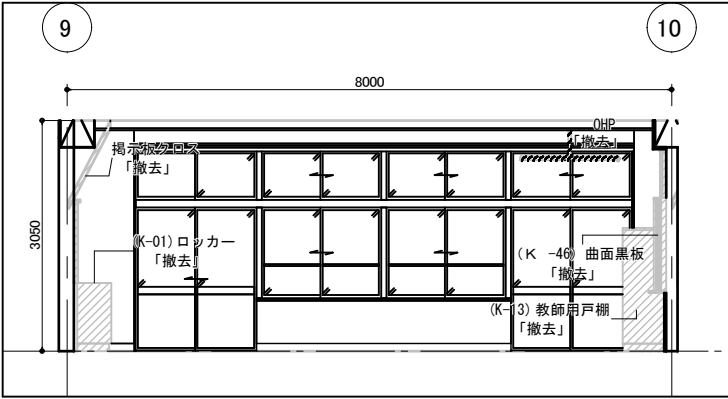


2-2


A面

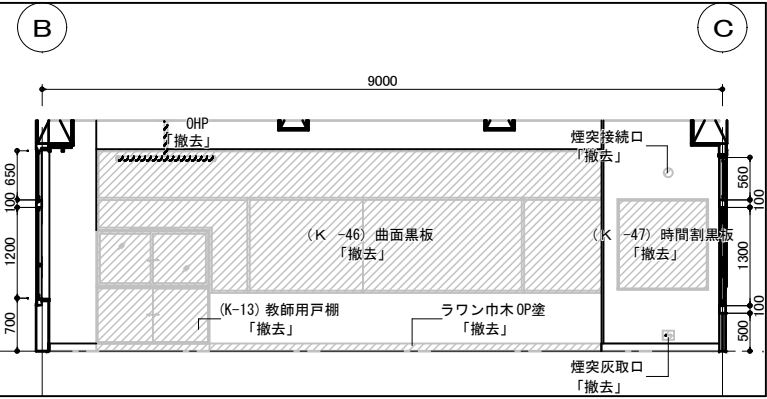


B面

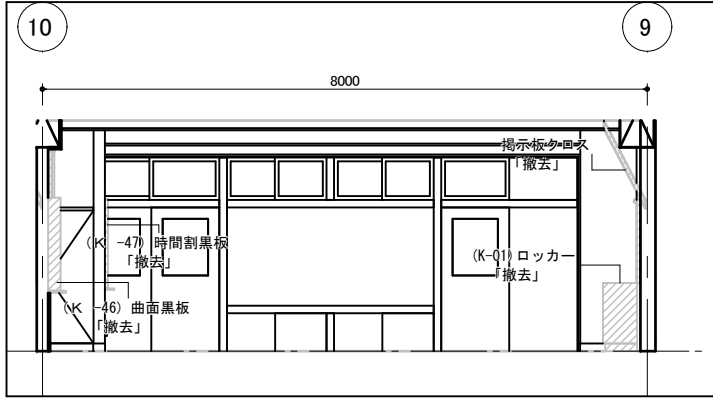

C面

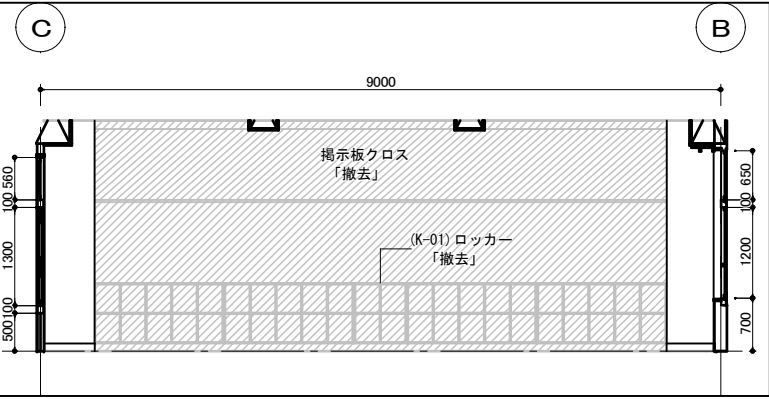


D面

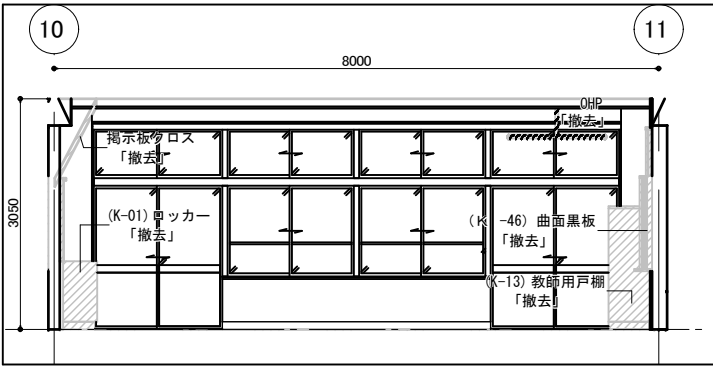


3階倉庫


A面

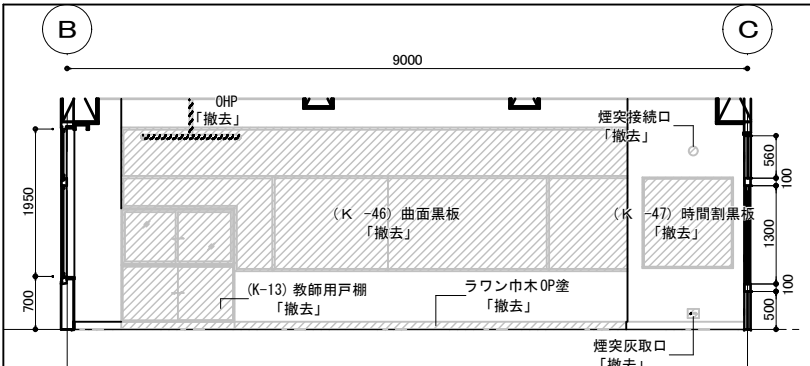

B面

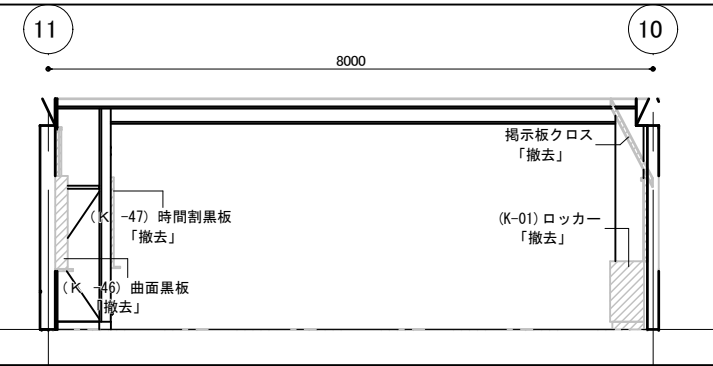

C面

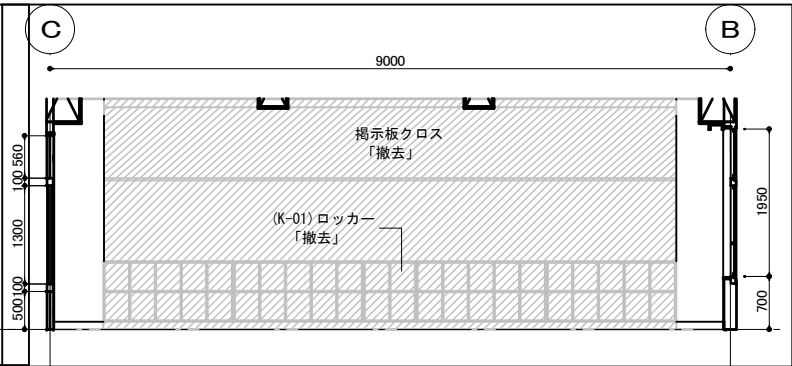

D面

特記

改訂番号 改訂月日 改訂内容

業務番号

25037

工事名称

大船渡中学校統合改修（建築・機械設備）工事		
図面内容	校舎 改修前 展開図12	縮尺 A-1 1 : 50 A-3 1 : 100
		図面 番号 A-2075