


スタジオ

A面

B面

C面


D面

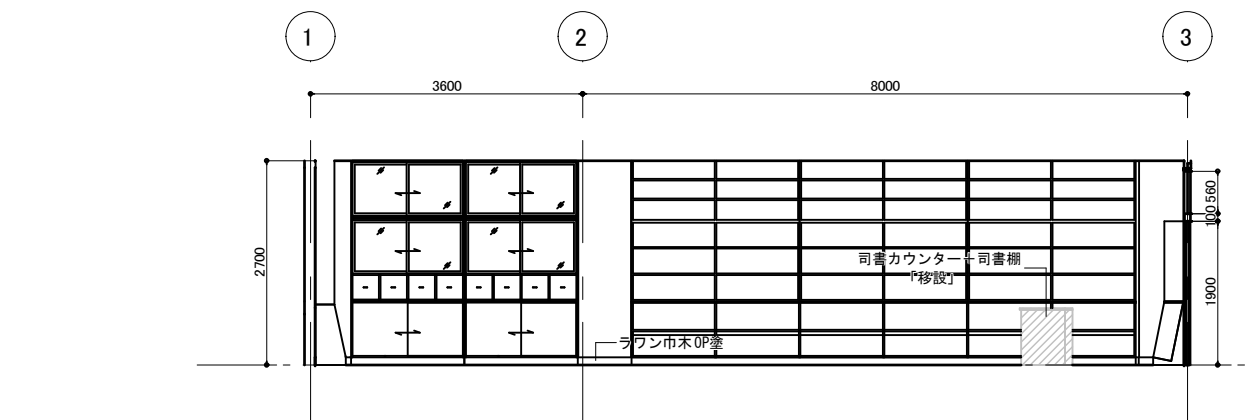

図書室

A面

B面

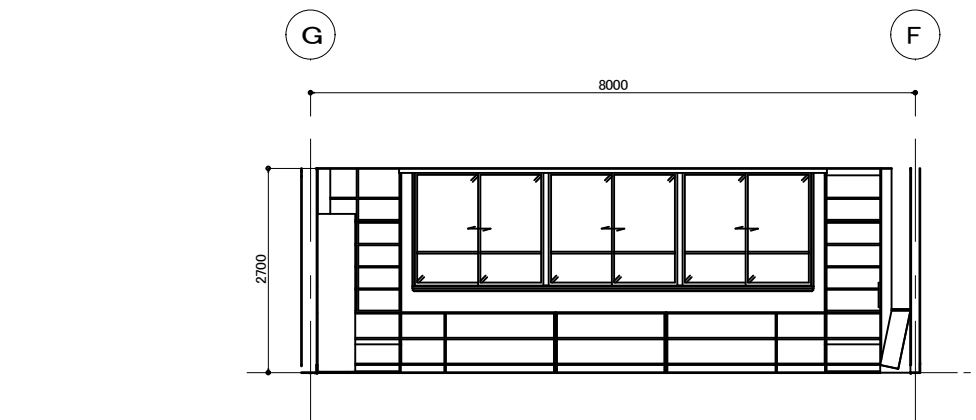



スタジオ前室・放送室

A面

B面

C面

D面

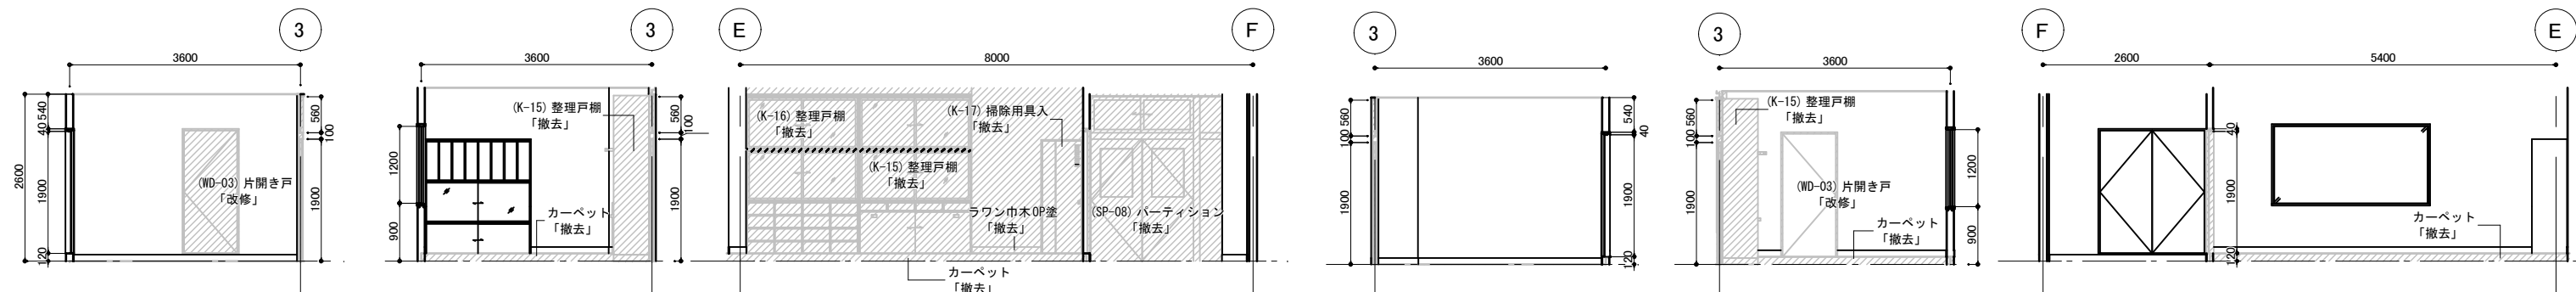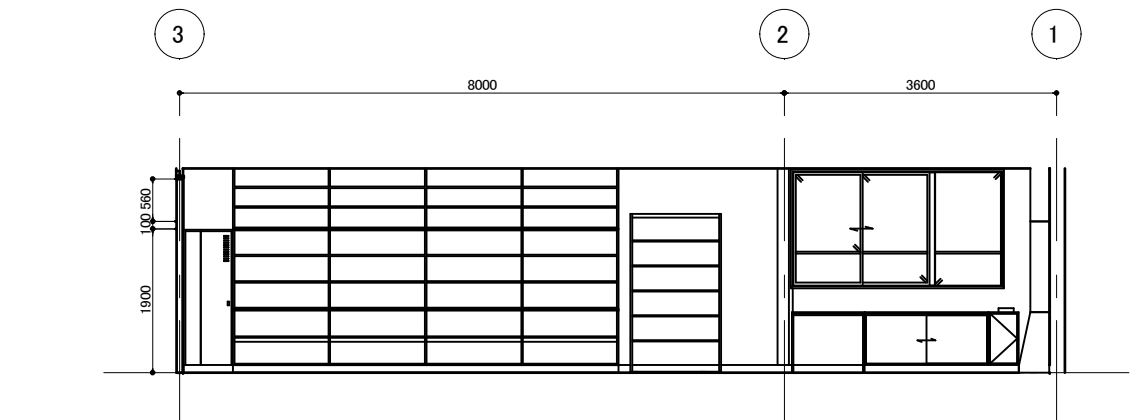

特 記

改訂番号 改訂月日 改訂内容

業務番号 工事名称

25037 大船渡中学校統合改修（建築・機械設備）工事

図面内容

校舎 改修前 展開図13

縮尺

A-1 1 : 50

A-3 1 : 100

図面区分 建築意匠

図面番号 A-2076