



女性職員更衣室

A 面

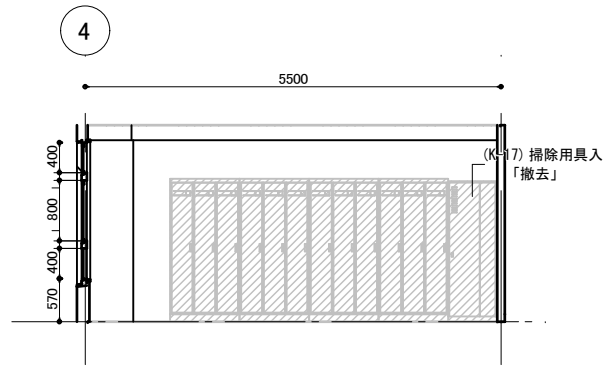


C 面

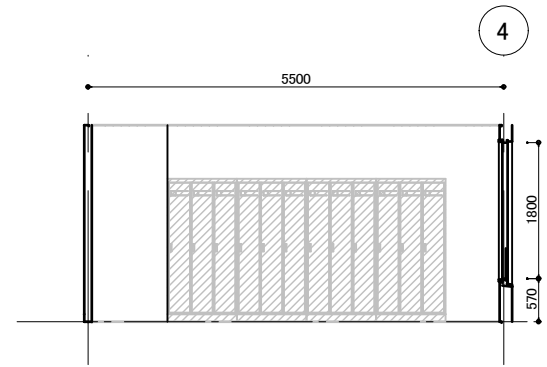


男性職員更衣室

A 面

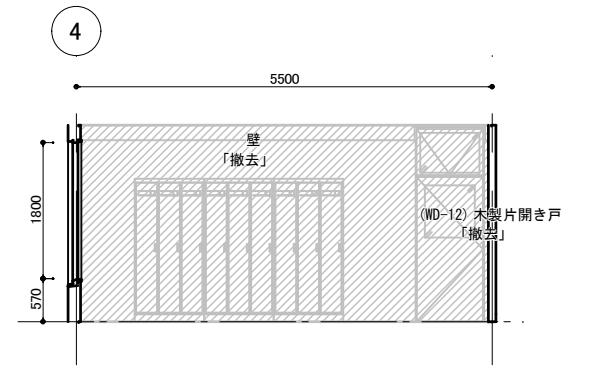


C 面

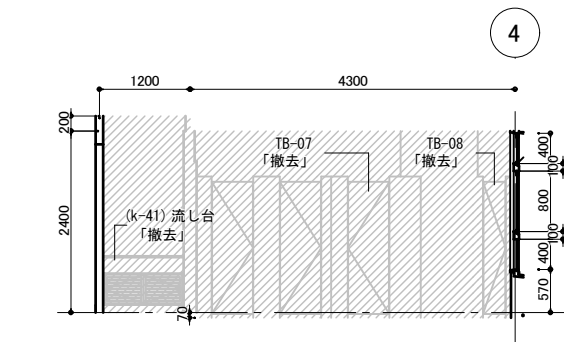


女性職員WC

A 面

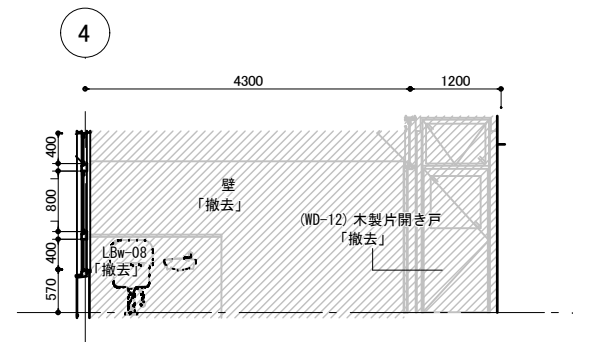


C 面

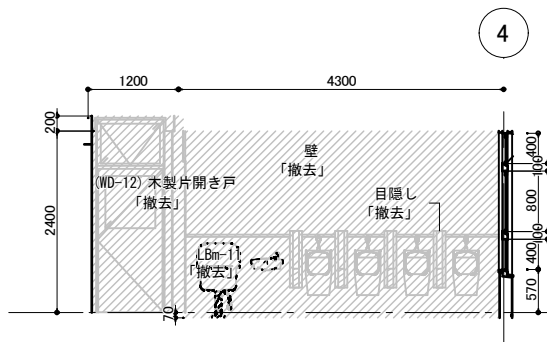


男性職員WC

A 面

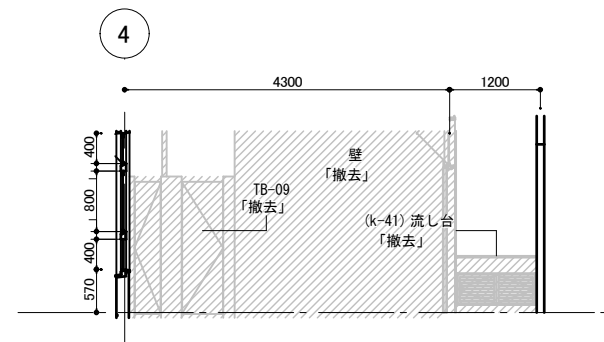


C 面

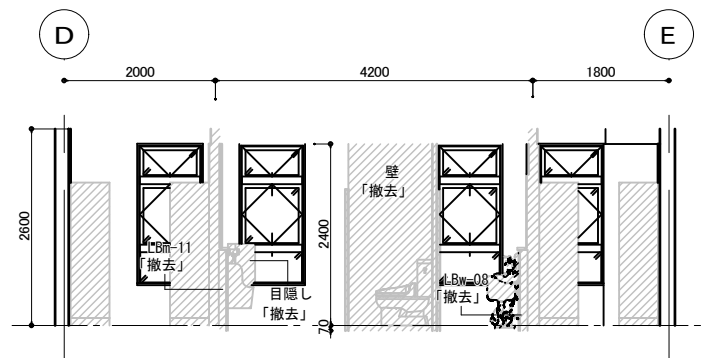


男女職員WC・更衣室

B 面

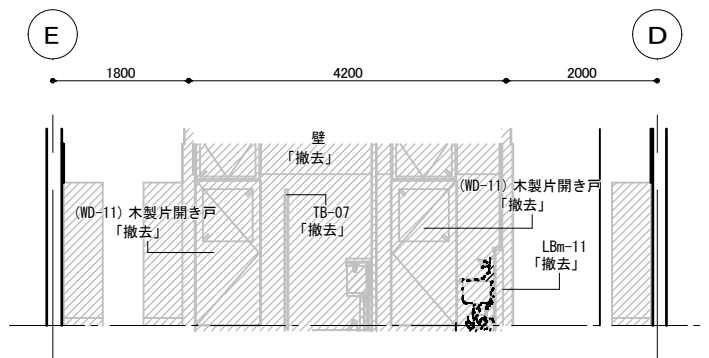


D 面

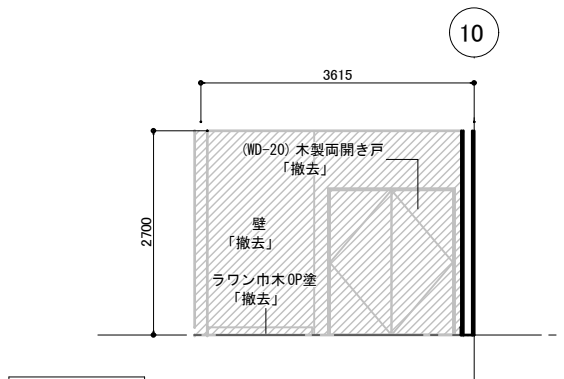


郷土芸能室 1


A 面

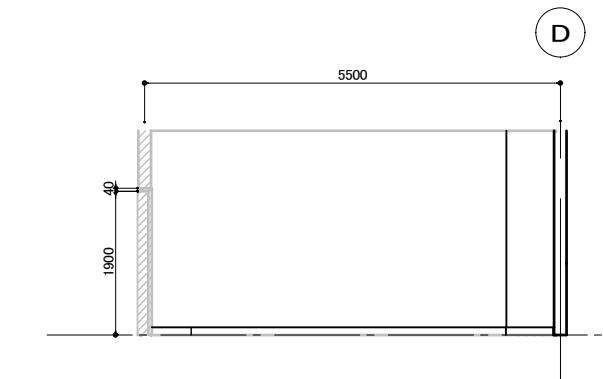

B 面

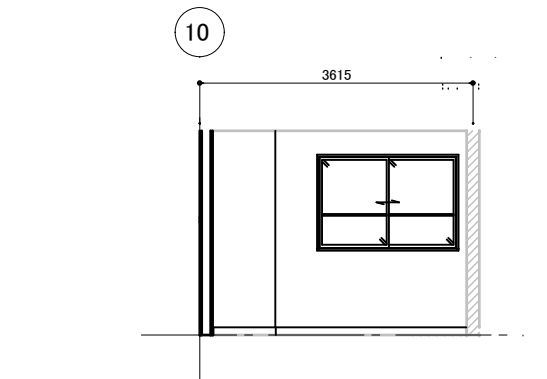

C 面

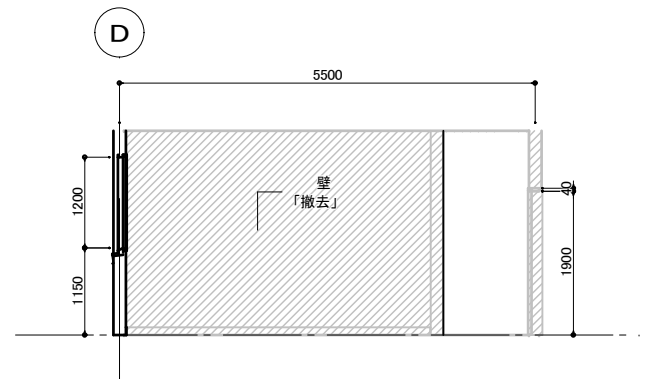

D 面

	特 記		改訂番号	改訂月日	改訂内容	業務番号 25037	工事名称 大船渡中学校統合改修（建築・機械設備）工事		
							図面内容 校舎 改修前 展開図15	縮尺 A-1 1 : 50 A-3 1 : 100	図面区分 建築意匠 図面番号 A-2078