



第2音楽室


A面

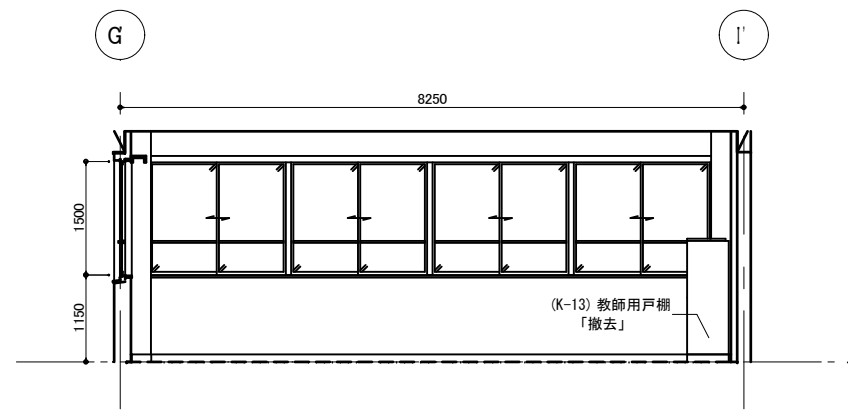

B面

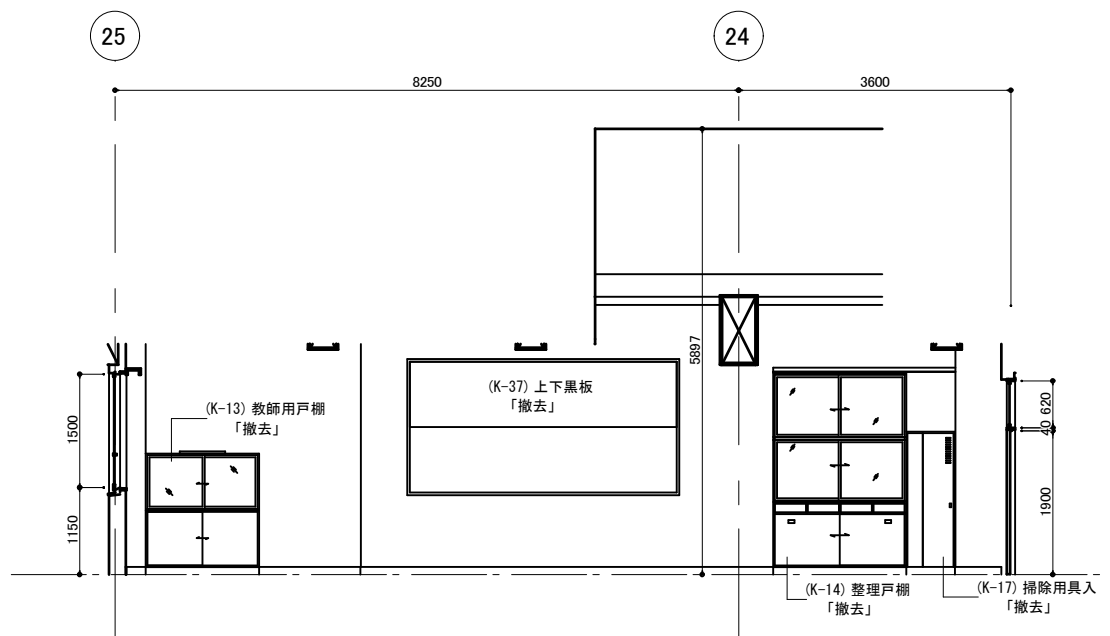

C面

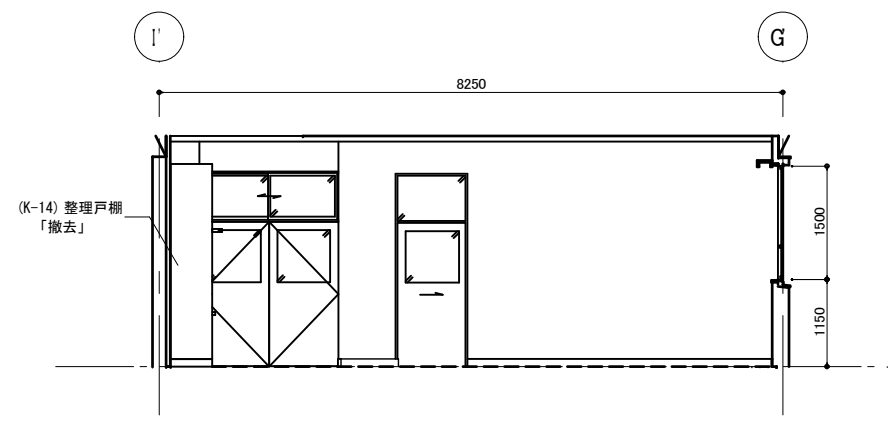

D面

	特 記	改訂番号	改訂月日	改訂内容	業務番号 25037	工事名称 大船渡中学校統合改修（建築・機械設備）工事			
						図面内容 校舎 改修前 展開図18	縮尺 A-1 1 : 50	図面 区分	建築意匠
							A-3 1: 100	図面 番号	A-2081