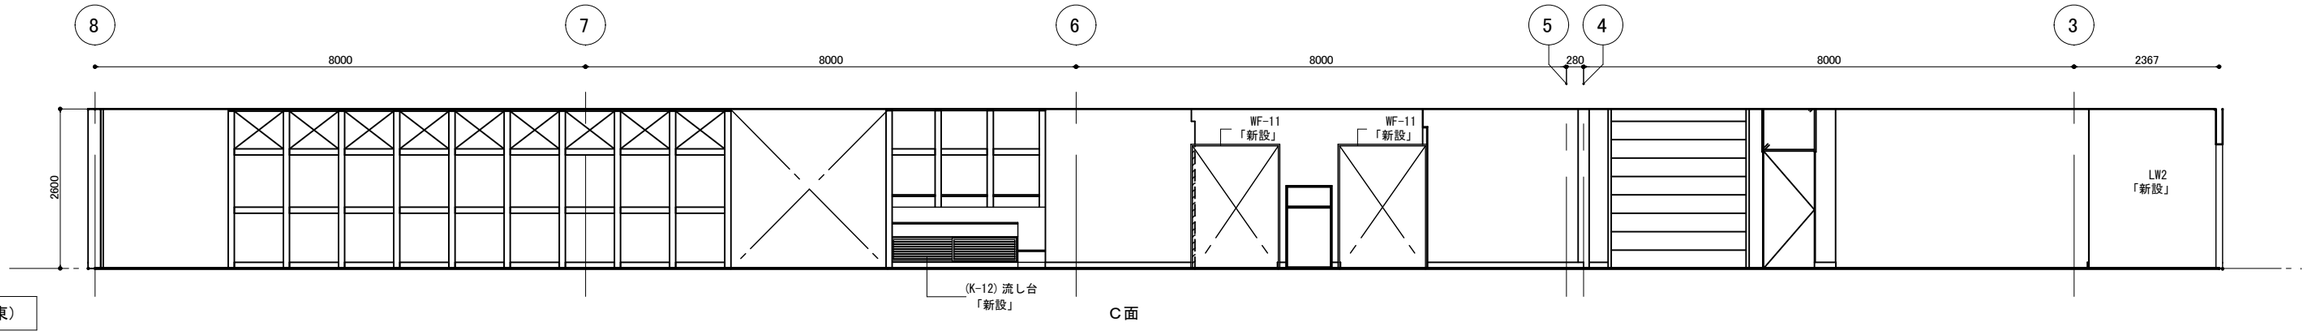

1階廊下（東）

C面

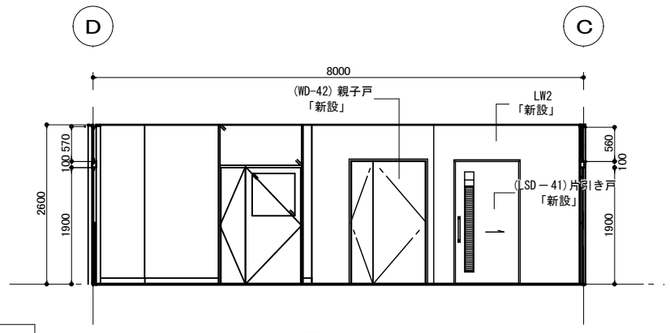

1階廊下（東）

D面

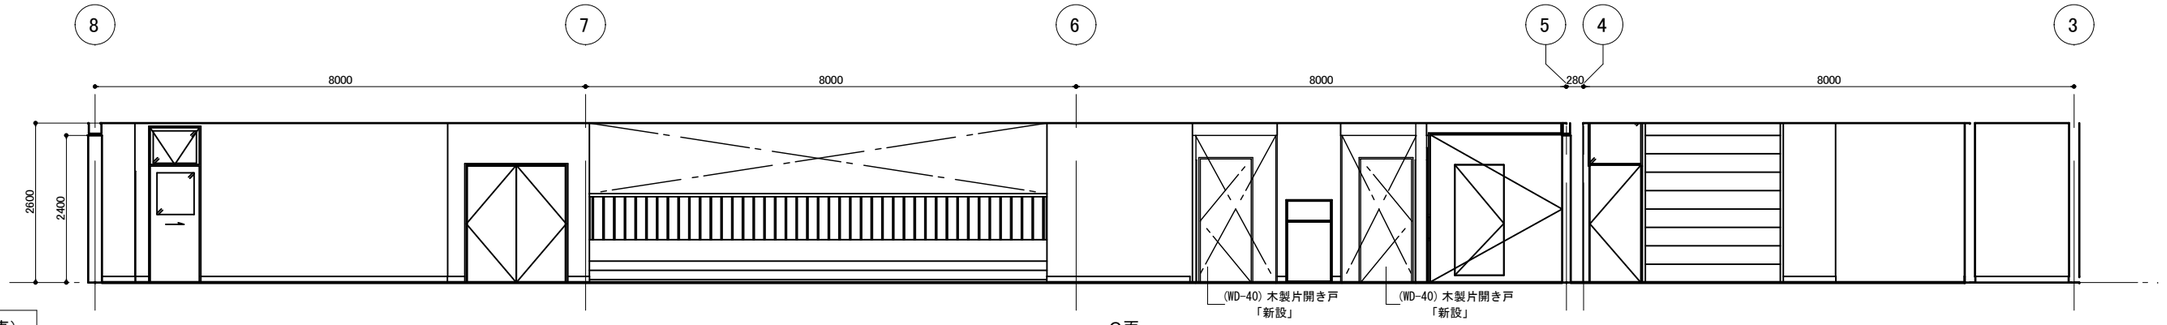

2階廊下（東）

C面

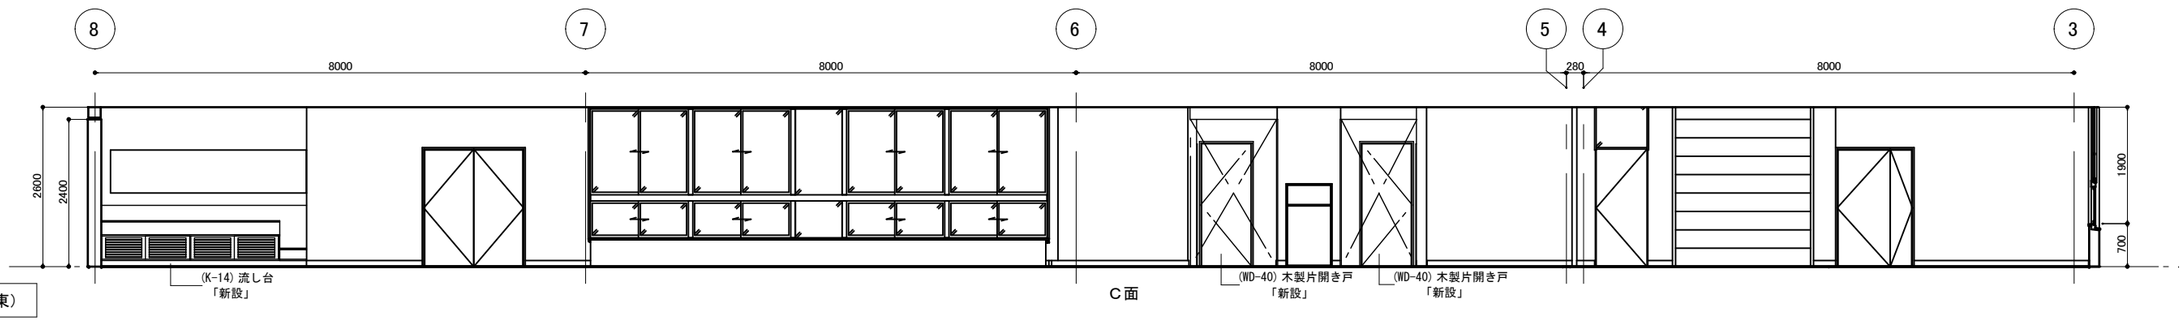

3階廊下（東）

C面

特　記	改訂番号	改訂月日	改訂内容	業務番号	工事名称
				25037	大船渡中学校統合改修（建築・機械設備）工事
					図面内容
					校舎　改修後　展開図３

縮尺 A-1 1：50 A-3 1：100

図面区分 建築意匠

図面番号 A-2084