



女子WC（普通教室棟 東）


A 面

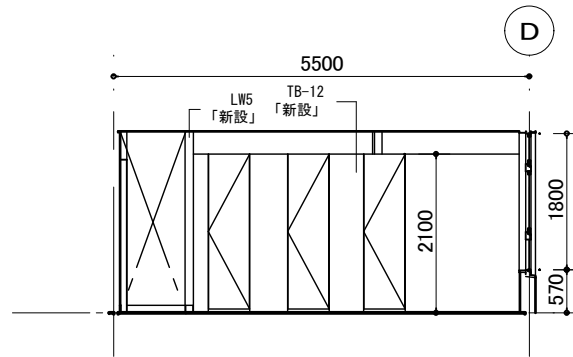


B 面

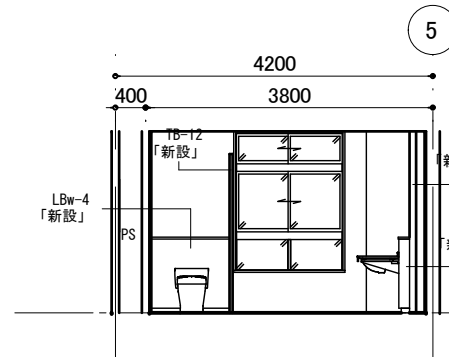

C 面

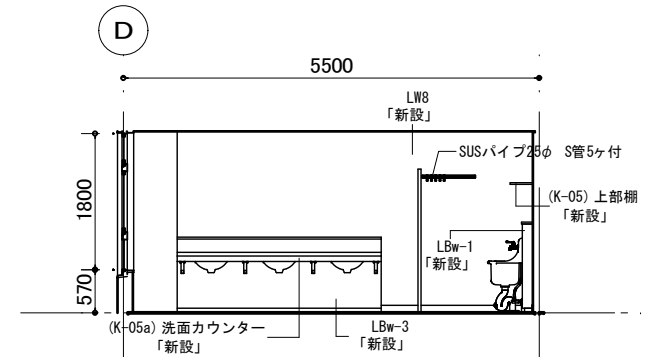


D 面

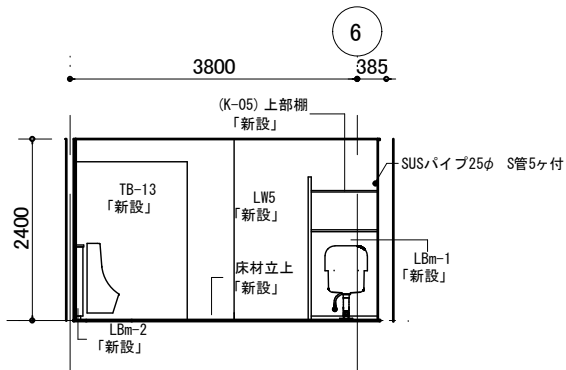


男子WC（普通教室棟 東）


A 面

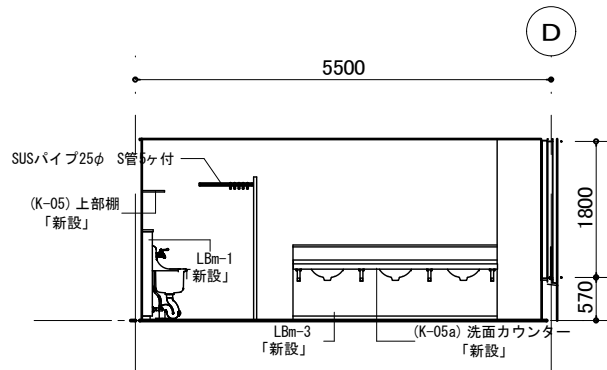


B 面

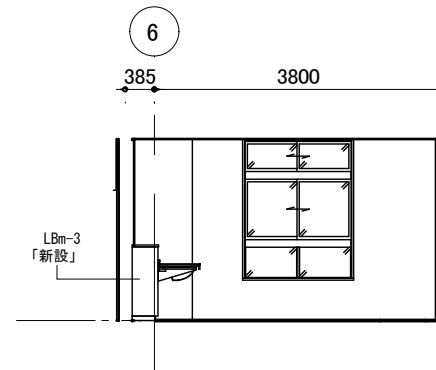

C 面

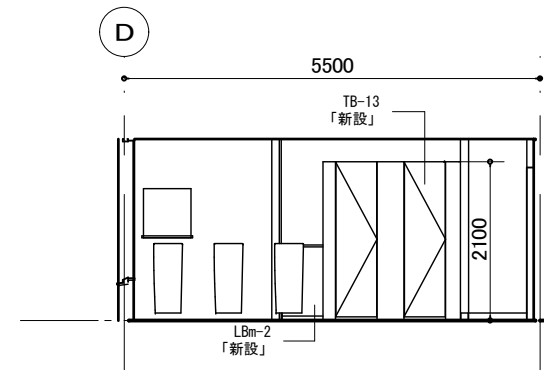


D 面

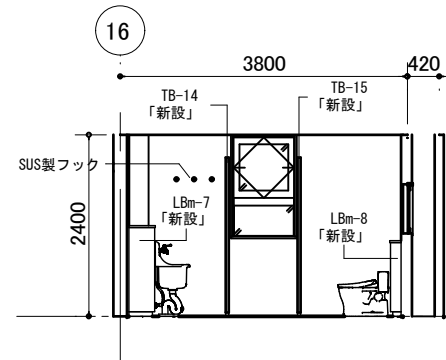


男子WC（特別教室棟）


A 面

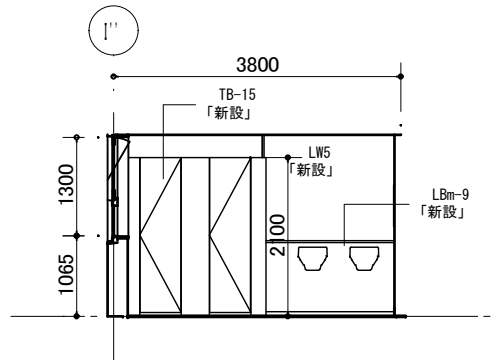


B 面

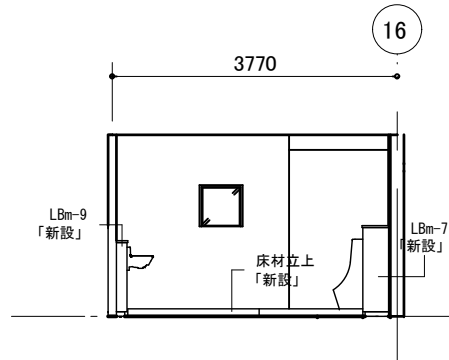

C 面

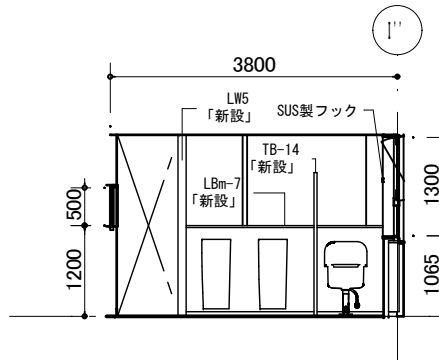


D 面

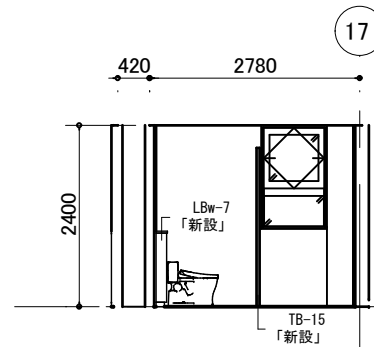


女子WC（特別教室棟）


A 面

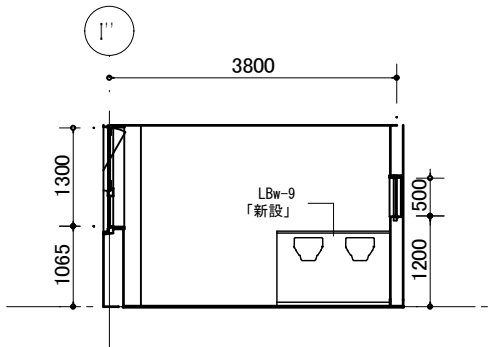

B 面

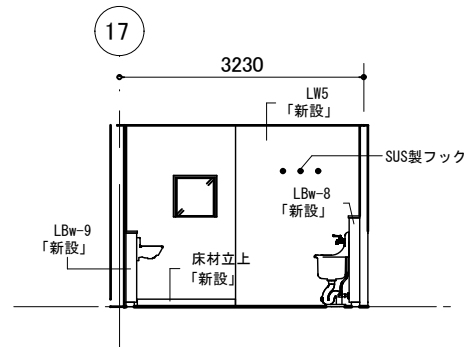

C 面

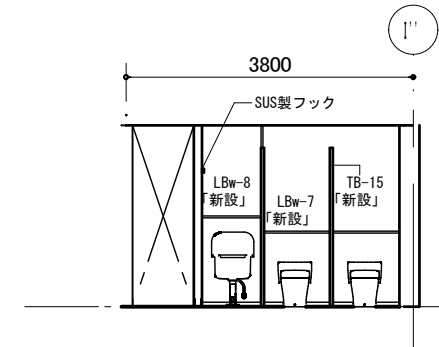

D 面

特 記	

改訂番号	改訂月日	改訂内容

業務番号	工事名称
25037	大船渡中学校統合改修（建築・機械設備）工事
図面内容	校舎 改修後 展開図 5

縮尺	図面区分	建築意匠
A-1 1 : 50		
A-3 1 : 100	図面番号	A-2086