



個別学習室 1・2・3


A面

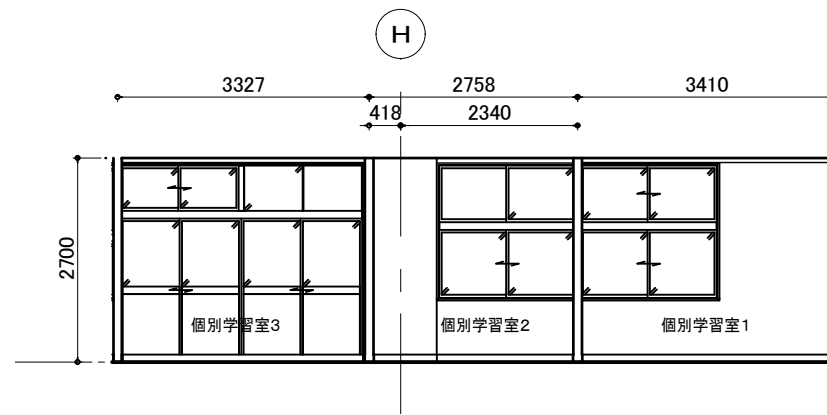


B面

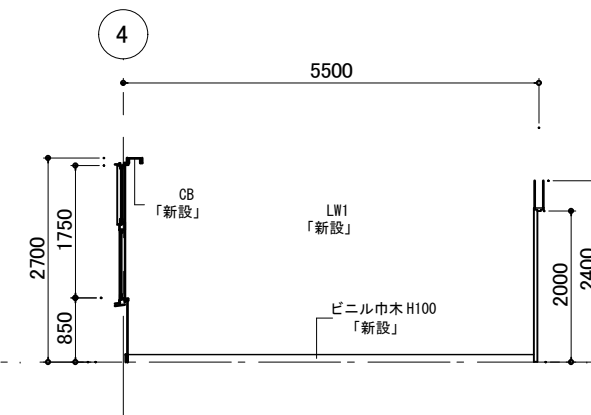

C面

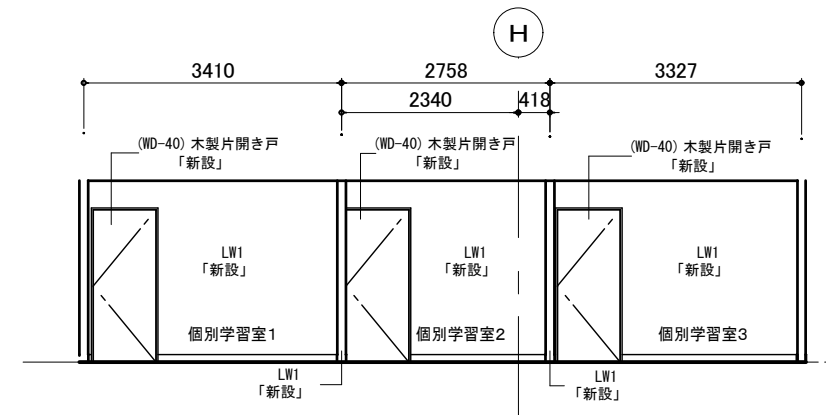


D 面

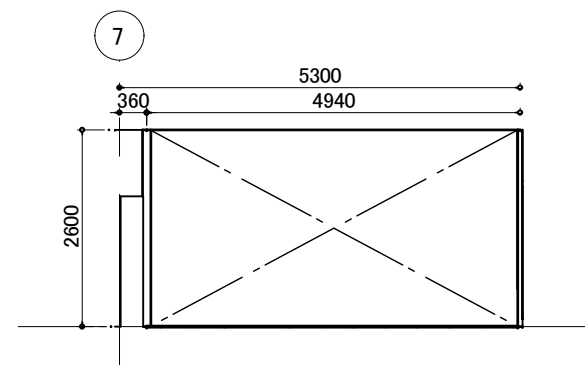


1 階ロッカースペース


A面

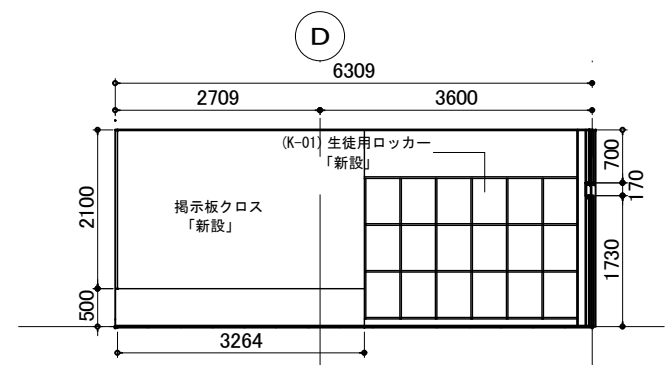


B面

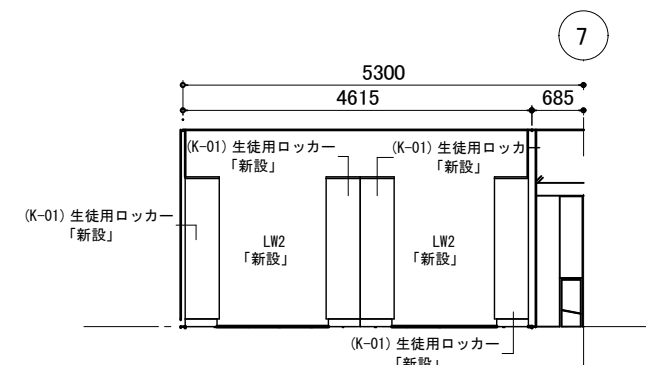

C面

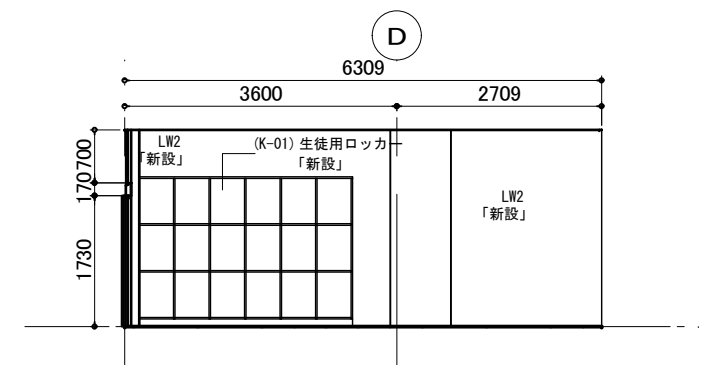


D 面

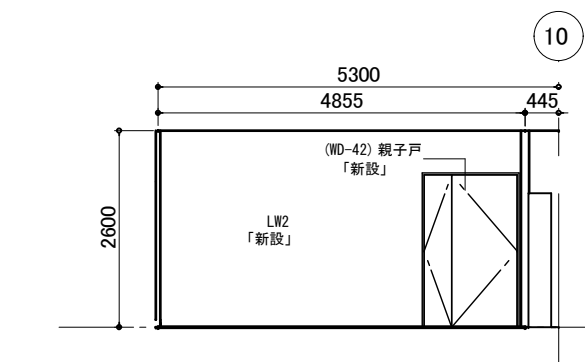


1階教材室


A面

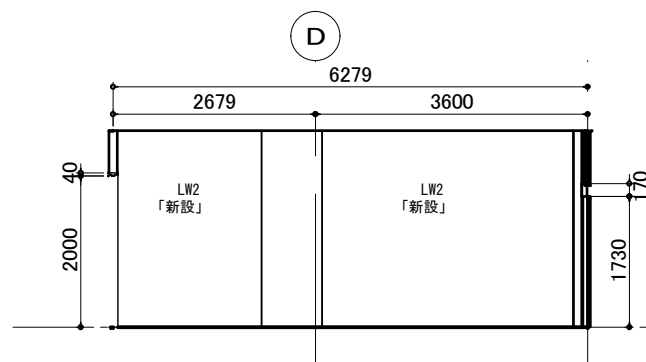


B 面

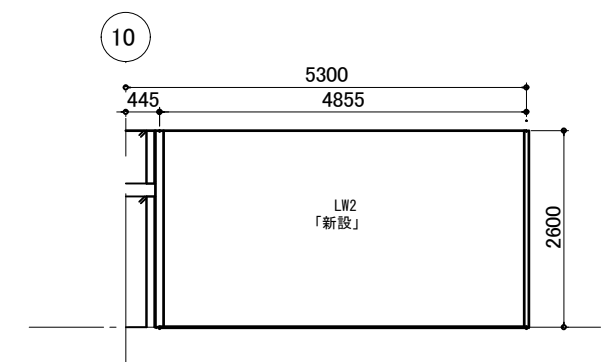

C面

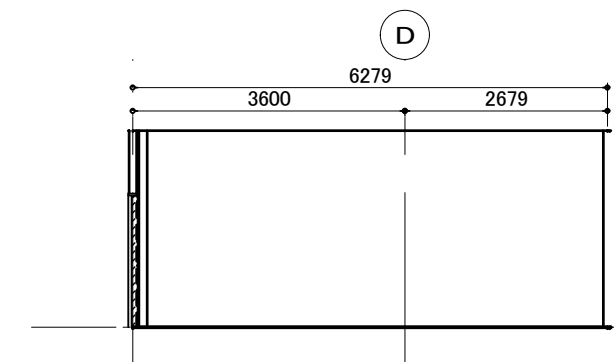


D 面

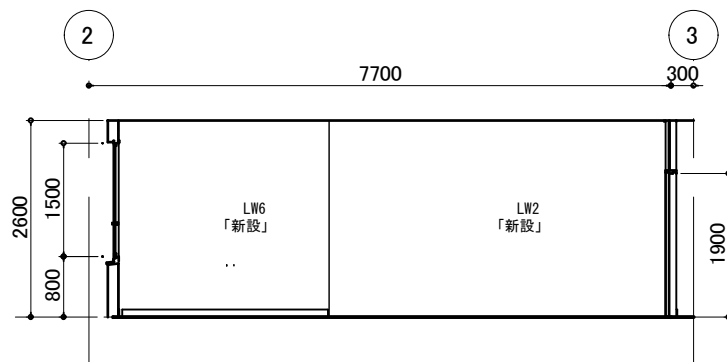


用務員室


A面

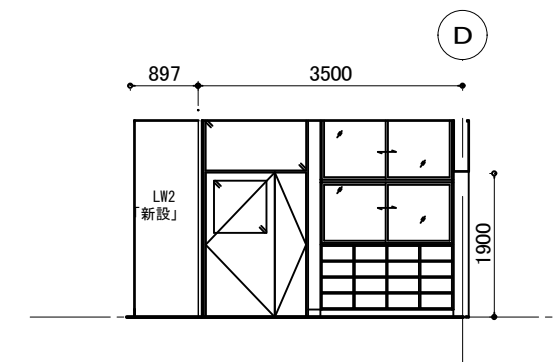

B面

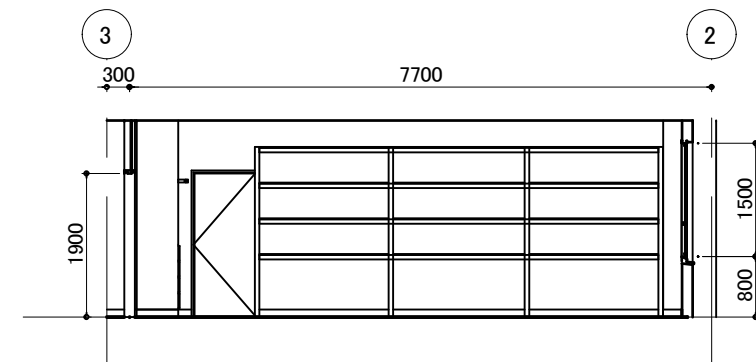

C面

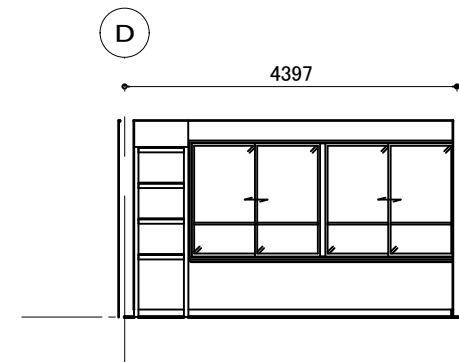

D 面

特 記		改訂番号	改訂月日	改訂内容	業務番号 25037	工事名称 大船渡中学校統合改修（建築・機械設備）工事			
						図面内容 校舎 改修後 展開図 8	縮尺 A-1 1 : 50	図面 区分 A-2089	建築意匠