



備蓄倉庫


A 面

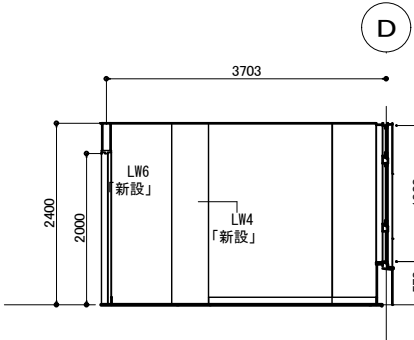


B 面

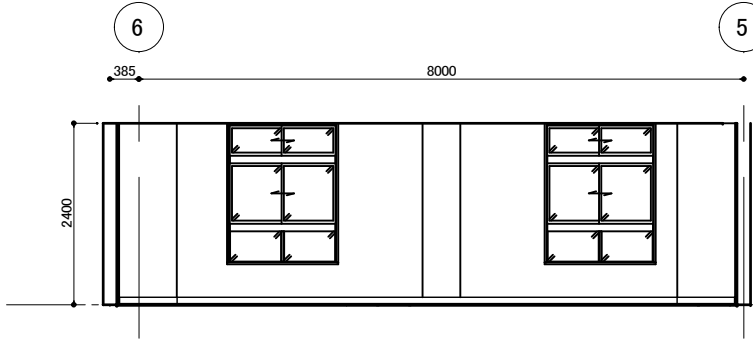

C 面

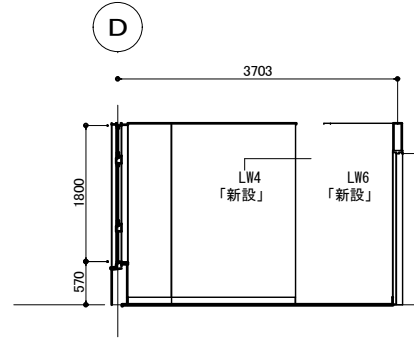


D 面

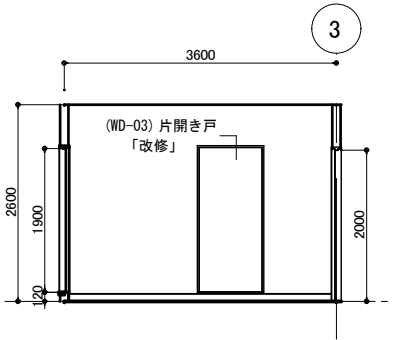


2階前室

A 面

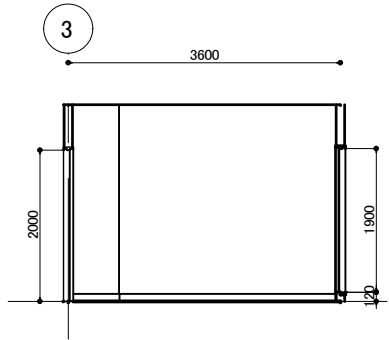


C 面

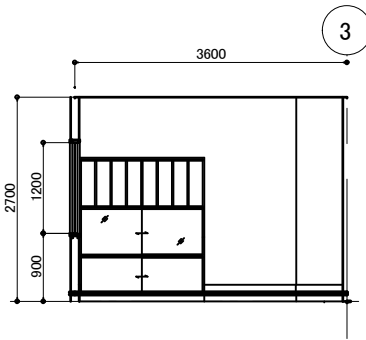


放送室

A 面

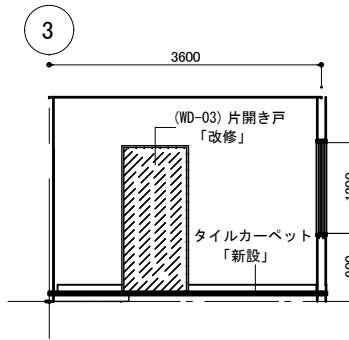


C 面

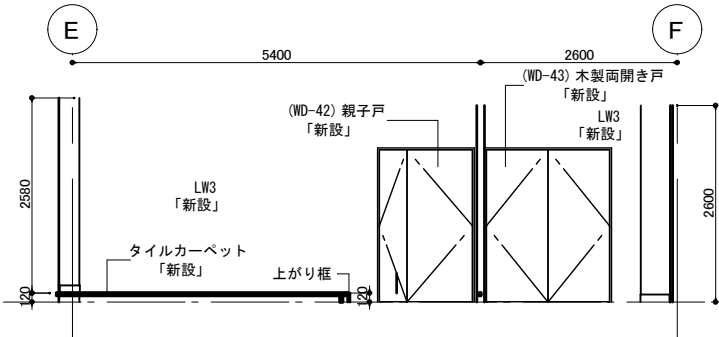


放送室・前室

B 面

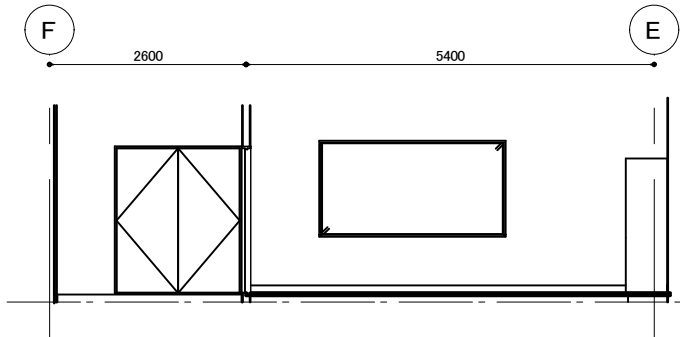


D 面

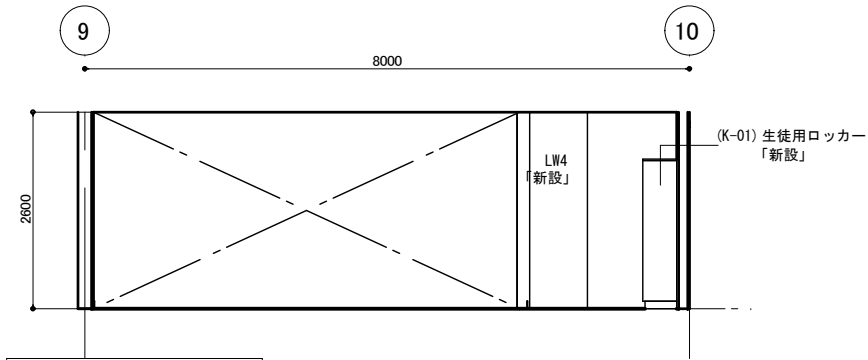


2階3階ロッカースペース


A 面

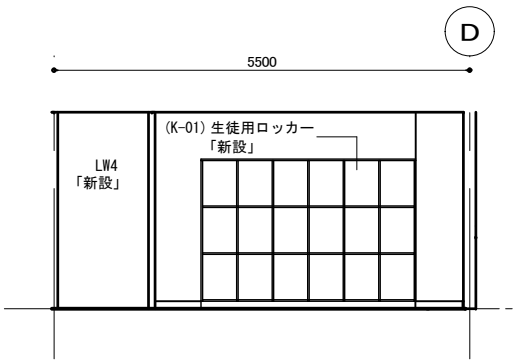

B 面

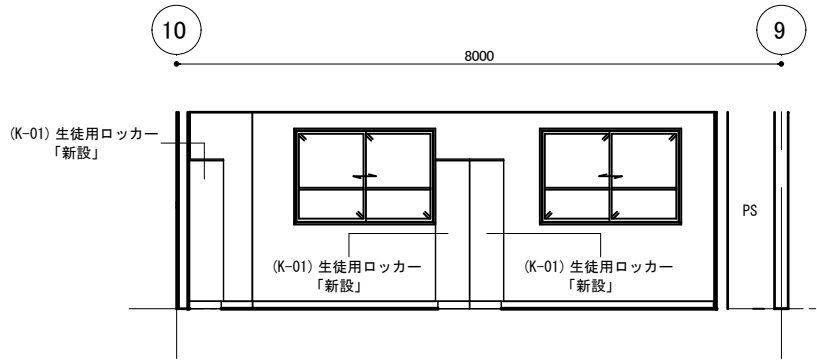

C 面

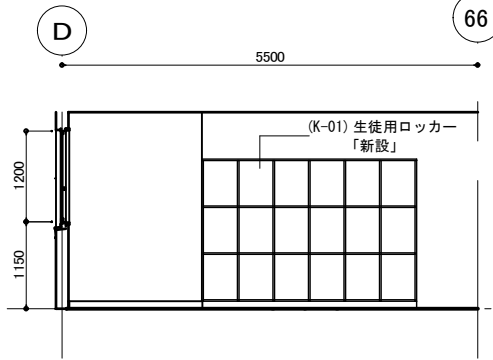

D 面

特 記

改訂番号 改訂月日 改訂内容

業務番号 25037 工事名称 大船渡中学校統合改修（建築・機械設備）工事

図面内容 校舎 改修後 展開図11

縮尺 A-1 1: 50 A-3 1: 100 図面区分 建築意匠 図面番号 A-2092