


地下通路  
建具キープラン

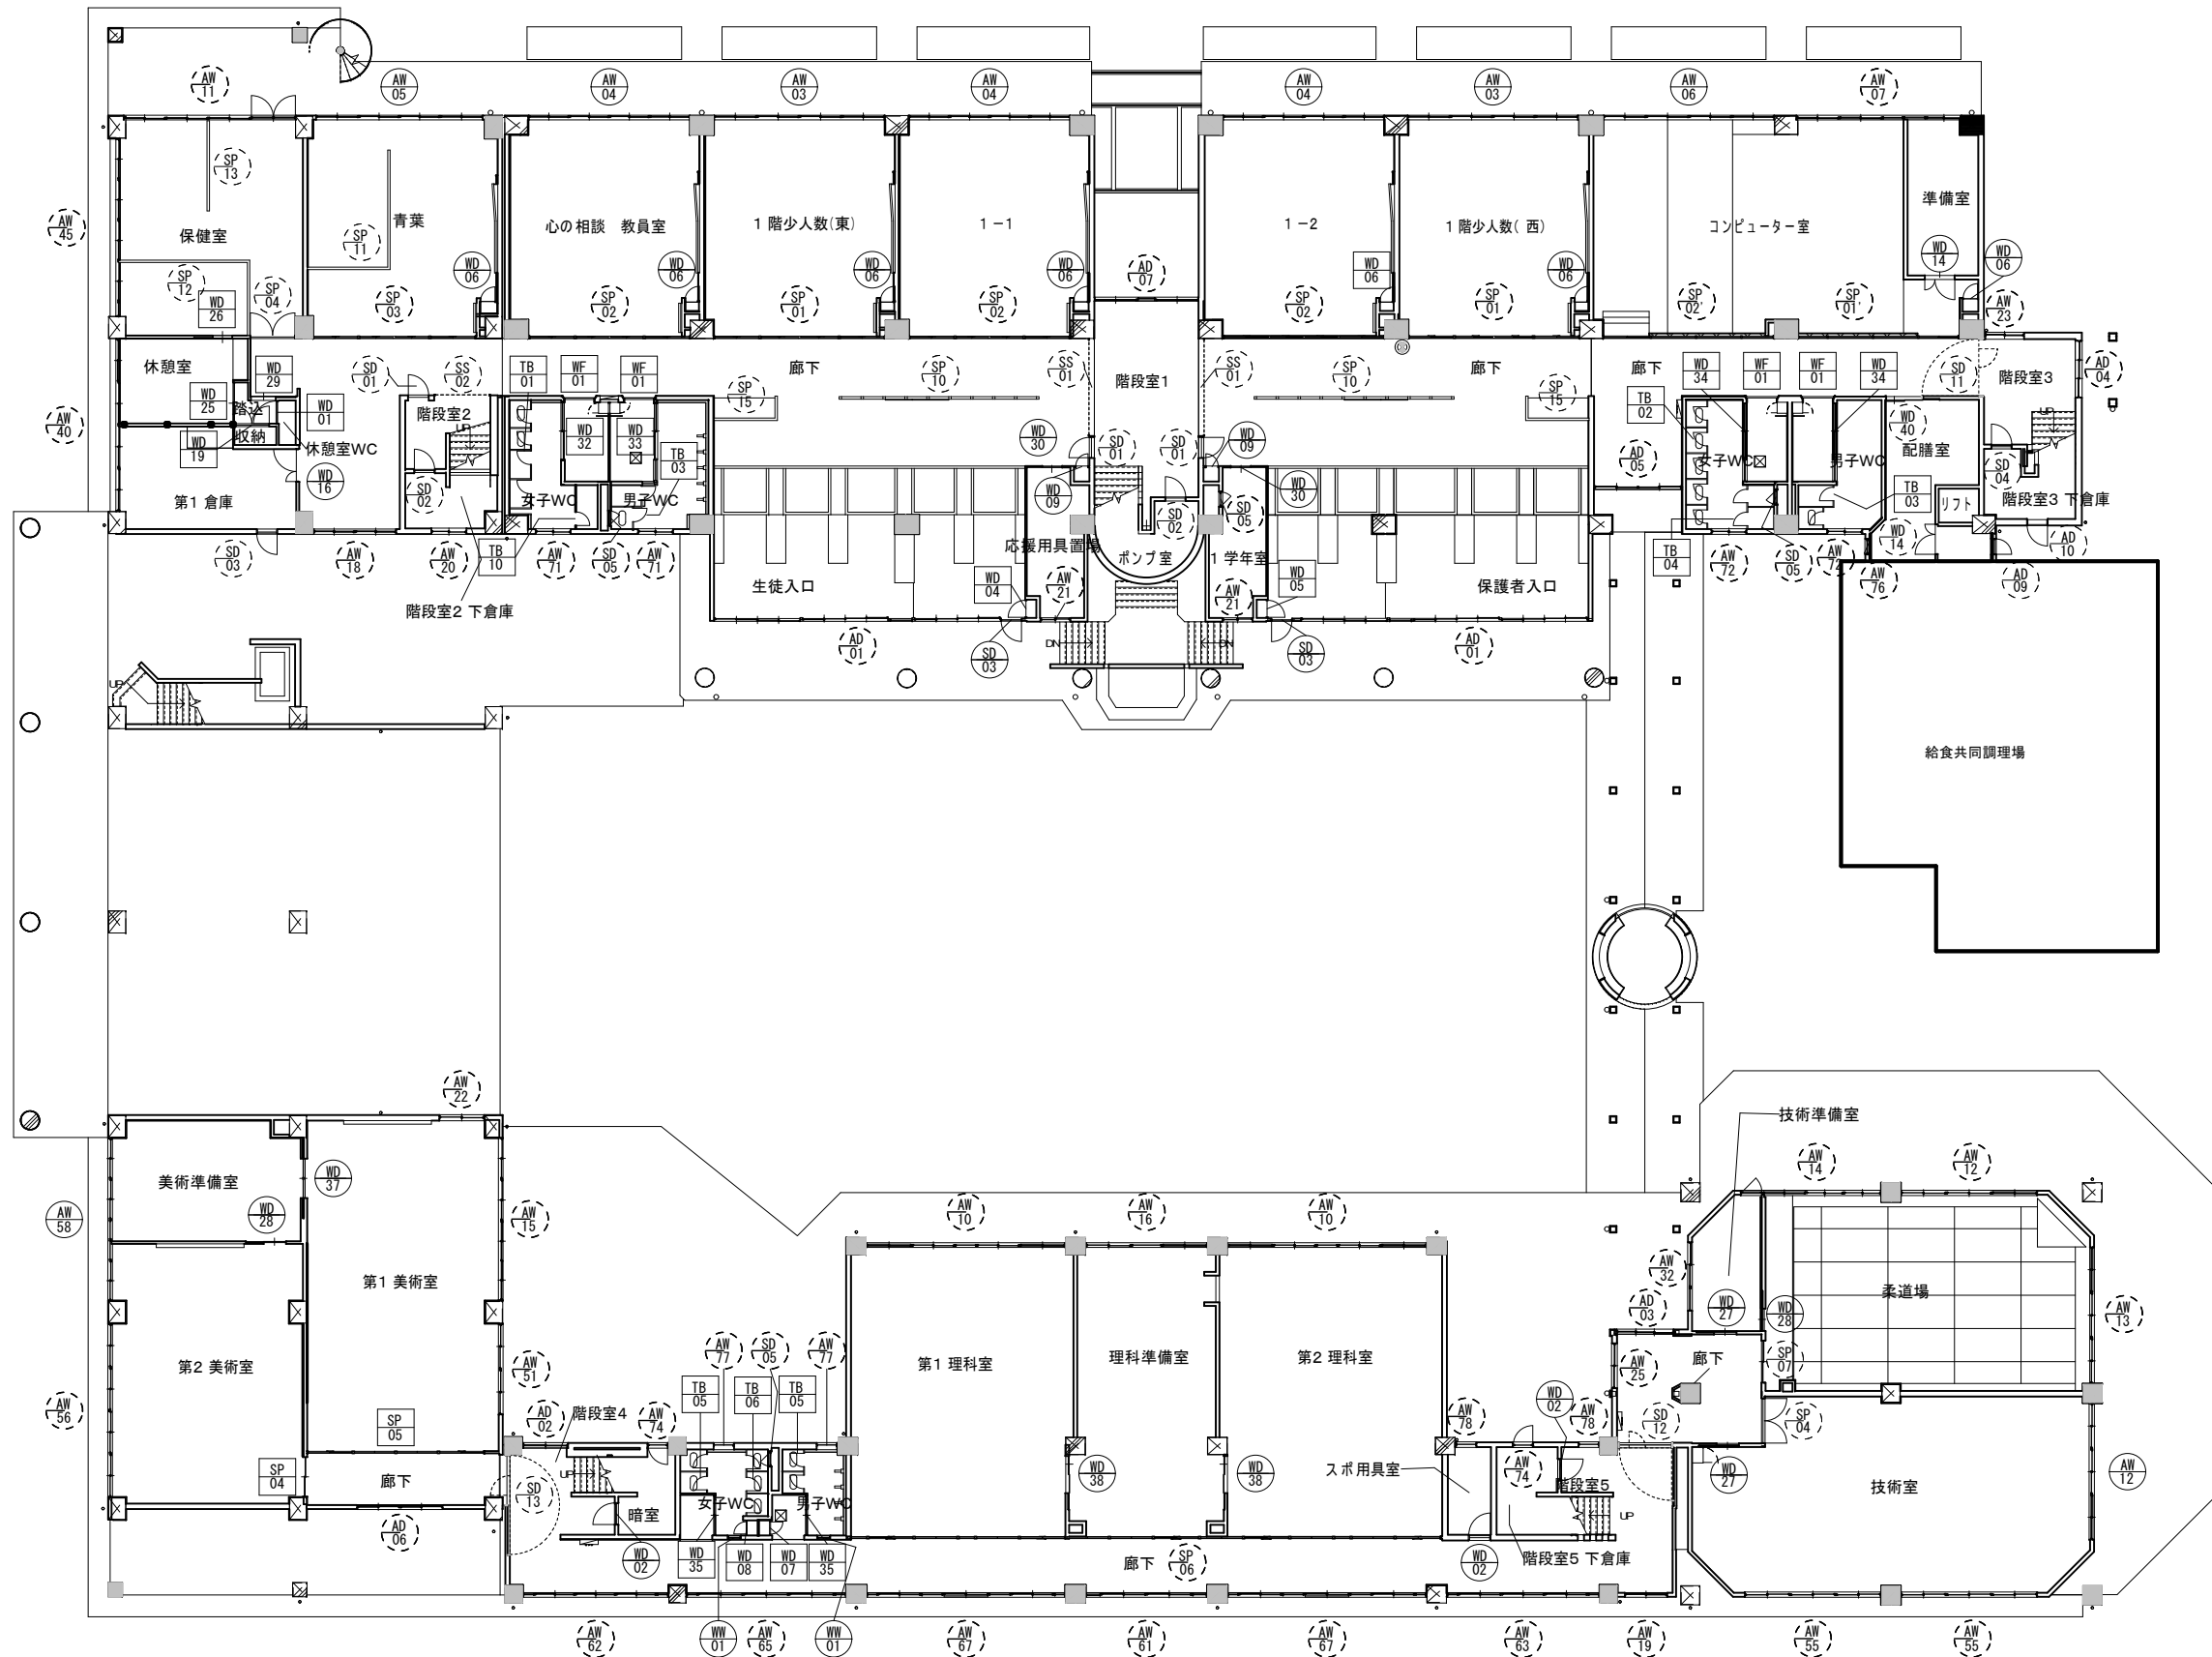

1 階 建具キープラン

- 凡例
- 既存のまま建具を示す
  - 撤去建具を示す
  - 改修建具を示す
  - 新設建具を示す

特 記

改訂番号	改訂月日	改訂内容

業務番号	工事名称	縮尺	図面区分	建築意匠
25037	大船渡中学校統合改修（建築・機械設備）工事	A-1 1 : 150	図面番号	A-2094
	図面内容	A-3 1: 300		
	校舎 改修前 1 階建具キープラン			