


既存のまま建具を示す


撤去建具を示す

改修建具を示す

新設建具を示す

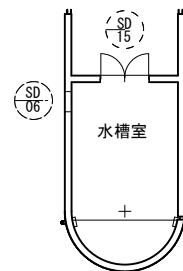

塔屋建具キープラン

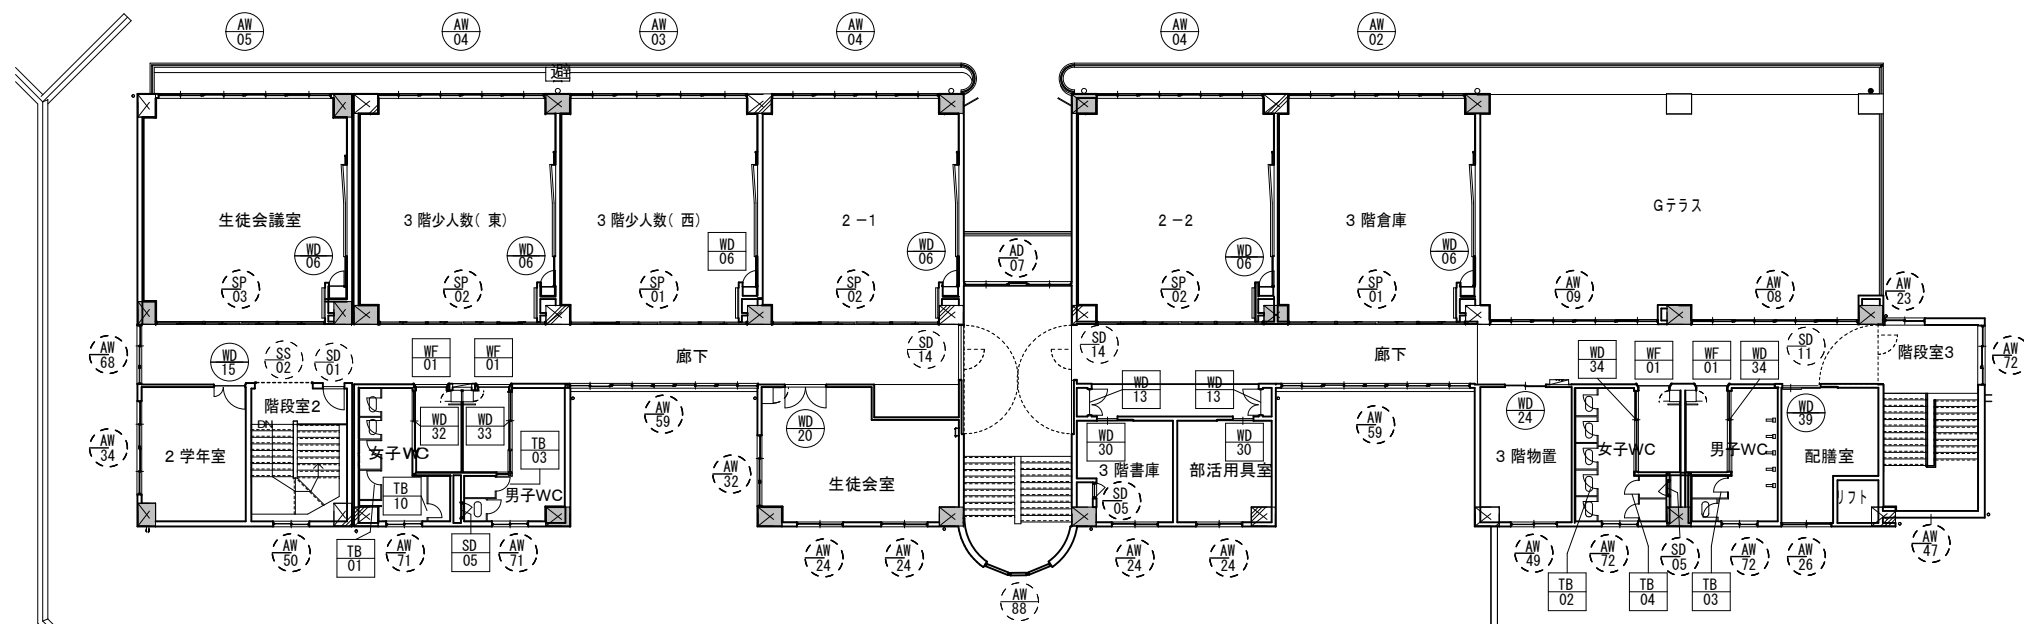

3階建具キープラン

	特 記	改訂番号	改訂月日	改訂内容	業務番号 25037	工事名称 大船渡中学校統合改修（建築・機械設備）工事			
						図面内容 校舎 改修前 3階・塔屋建具キープラン	縮尺 A-1 1 : 150 A-3 1: 300	図面 区分 図面 番号	建築意匠 A-2096