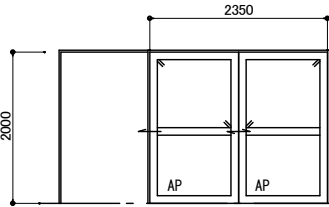
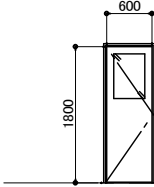
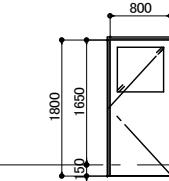
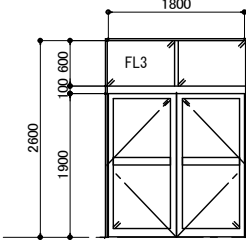

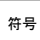
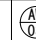
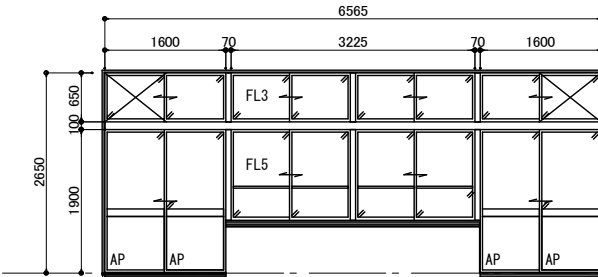
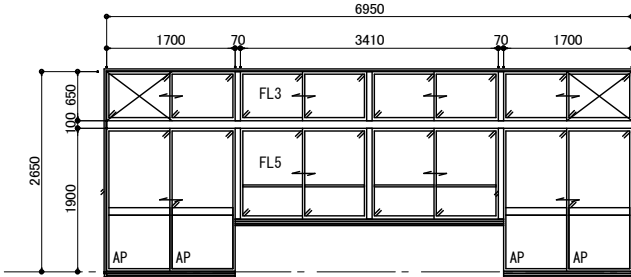
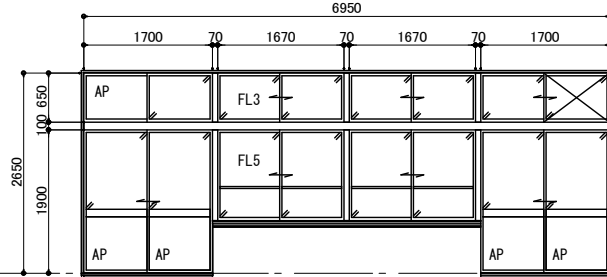

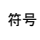
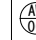
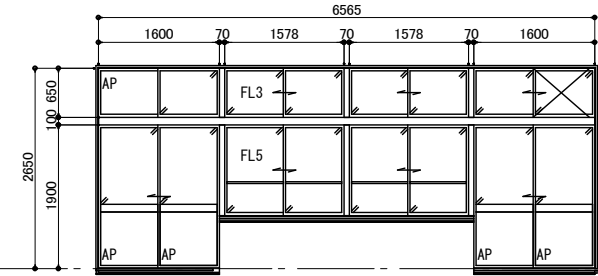
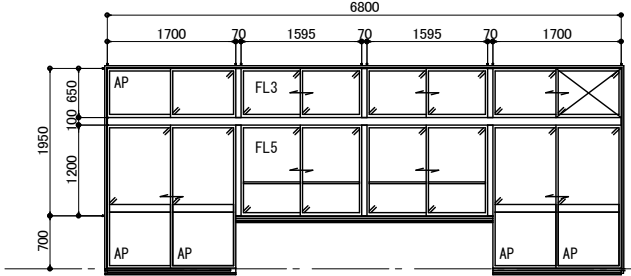
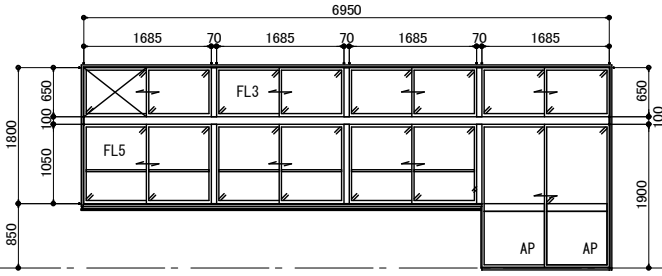


符号		数量	符号		数量	符号		数量	符号		数量	凡例			
位置		1	位置		1	位置		1	位置		1				
渡り廊下 2			1 階配膳室			階段室 3			職員玄関						
												<div><div><div></div></div>既存のまま建具を示す</div> <div><div></div></div> 撤去建具を示す <div><div></div></div> 改修建具を示す <div><div></div></div> 新設建具を示す			
形式 引違引分戸			形式 片開き戸			形式 片開き戸			形式 フロントアルミサッシ両開き戸						
寸法 2,350 × 2,000			寸法 600 × 1,800			寸法 800 × 1,800			寸法 1,800 × 1,900						
取付高 FL0			取付高 FL0			取付高 FL-150			取付高 FL0						
仕上 アルミ			仕上 アルミ			仕上 アルミ			仕上 アルミ						
硝子 PW6.8 腰AP			硝子 F4 腰AP			硝子 F4 腰AP			硝子 ポリカーボネート板t=5 ランマFL3						
錠 引違戸用錠 打掛錠			錠 ロック錠			錠 ロック錠			錠 サムターン /シリンダー						
金物 アングル ステンレス下枠			金物 アングル ステンレス下枠 ステンレス水切 DC			金物 アングル ステンレス下枠 ステンレス水切 DC			金物 ステンレス下枠 アングル 取手 DC フランス落とし 押棒						
備考 —			備考 —			備考 —			備考 —						
符号 		数量 1	符号 		数量 2	符号 		数量 5							
位置 2 階倉庫			位置 2 階少人数（西） 3 階倉庫			位置 1 階少人数（東・西） 2 階少人数（東） 若葉 3 階少人数（西）									
															
形式 アルミサッシ引違戸引違テラス戸（ランマ付）中間引違 2 連窓			形式 アルミサッシ引違戸引違テラス戸（ランマ付）中間引違 2 連窓			形式 アルミサッシ引違戸引違テラス戸（ランマ付）中間引違 2 連窓									
寸法 6,565 × 1,950			寸法 6,950 × 1,950			寸法 6,950 × 1,950									
取付高 FL700			取付高 FL700			取付高 FL700									
仕上 アルミ			仕上 アルミ			仕上 アルミ									
硝子 FL5 ランマFL3 腰AP			硝子 FL5 ランマFL3 腰AP			硝子 FL5 ランマFL3 腰AP									
錠 クレセント			錠 クレセント			錠 クレセント									
金物 アングル アルミ水切（中間 2 連窓） ステンレス下枠（出入口）ステンレス水切（出入口）			金物 アングル アルミ水切（中間 2 連窓） ステンレス下枠（出入口）ステンレス水切（出入口）			金物 アングル アルミ水切（中間 2 連窓） ステンレス下枠（出入口）ステンレス水切（出入口）									
備考 * 部分 引違窓ガラス「撤去」			備考 * 部分 引違窓ガラス「撤去」			備考 * 部分 引違窓ガラス「撤去」									
符号 		数量 9	符号 		数量 2	符号 		数量 1							
位置 心の相談教員室 1－1 1－2 会議室 3－1 3－2 3 階少人数（東） 2－1 2－2			位置 青葉 生徒会議室			位置 コンピューター室									
															
形式 アルミサッシ引違戸引違テラス戸（ランマ付）中間引違 2 連窓			形式 アルミサッシ引違戸引違テラス戸（ランマ付）中間引違 2 連窓			形式 アルミサッシ 引違戸									
寸法 6,565 × 1,950			寸法 6,800 × 1,950			寸法 6,950 × 1,800									
取付高 FL700			取付高 FL700			取付高 FL850									
仕上 アルミ			仕上 アルミ			仕上 アルミ									
硝子 FL5 ランマFL3 腰AP			硝子 FL5 ランマFL3 腰AP			硝子 FL5 ランマFL3 腰AP									
錠 クレセント			錠 クレセント			錠 クレセント									
金物 アングル アルミ水切（中間 2 連窓） ステンレス下枠（出入口）ステンレス水切（出入口）			金物 アングル アルミ水切（中間 2 連窓） ステンレス下枠（出入口）ステンレス水切（出入口）			金物 アングル アルミ水切 ステンレスパイプ手摺 32φ 2 段									
備考 * 部分 引違窓ガラス「撤去」			備考 * 部分 引違窓ガラス「撤去」			備考 * 部分 引違窓ガラス「撤去」									
特 記						改訂番号	改訂月日	改訂内容	業務番号		工事名称 大船渡中学校統合改修（建築・機械設備）工事				
									25037		図面内容		縮尺 A-1 1 : 50 A-3 1: 100		図面 区分 番号 A-2099
											校舎 改修前 建具表 3 （AD・AW）				