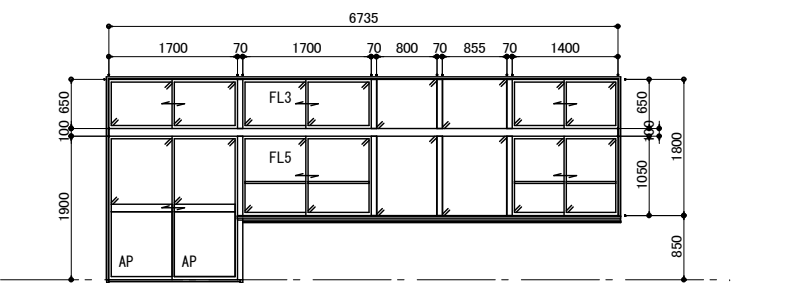
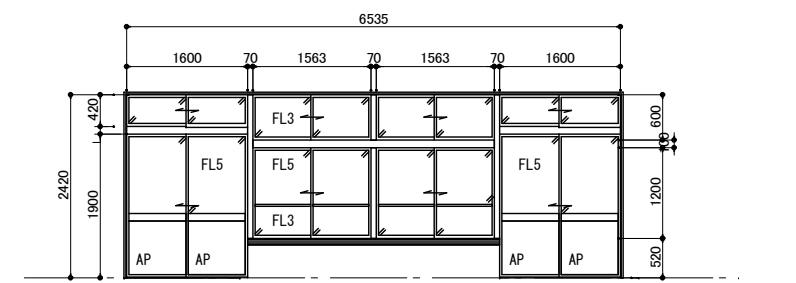
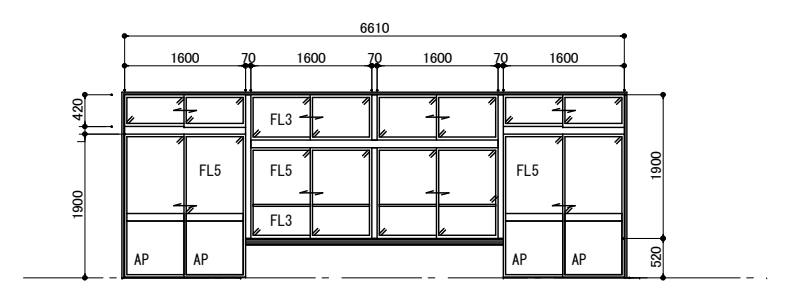
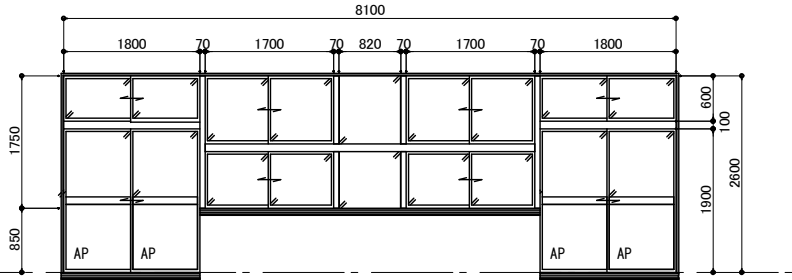
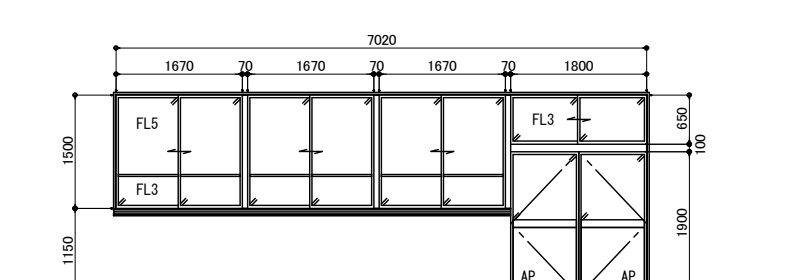
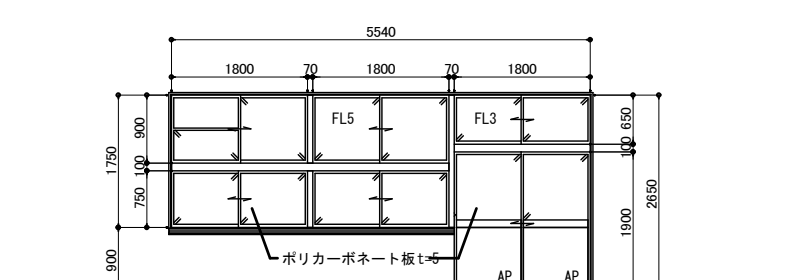
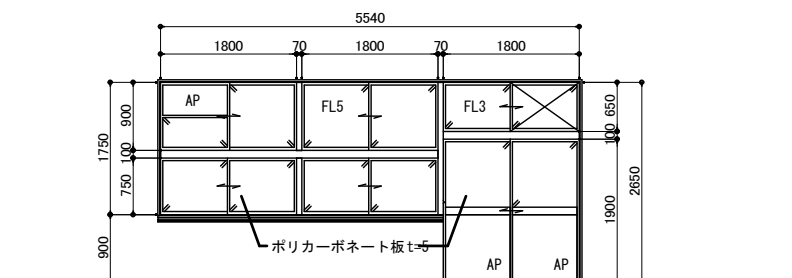
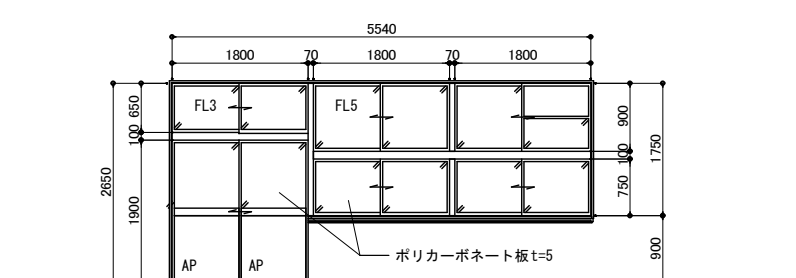
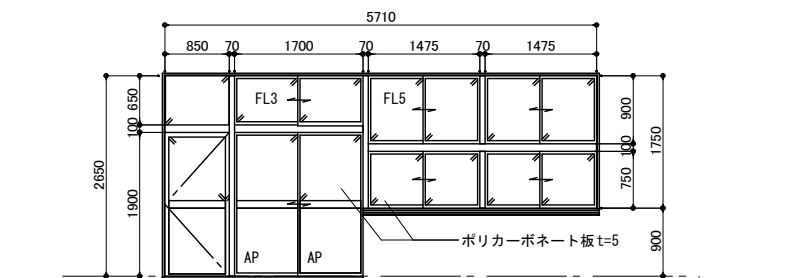


符号 <div><div>AW</div><div>Q8</div></div>		数量 1	符号 <div><div>AW</div><div>Q9</div></div>		数量 1	符号 <div><div>AW</div><div>Q9</div></div>		数量 1	凡例 <div><div><div></div></div>既存のまま建具を示す</div> <div><div><div></div></div>撤去建具を示す</div> <div><div><div></div></div>改修建具を示す</div> <div><div><div></div></div>新設建具を示す</div>
位置 コンピューター室			位置 3階廊下（普通教室棟 西）			位置 3階廊下（普通教室棟 西）			
									
形式 アルミサッシ 引違窓 1 枚引込テラス戸 FIX			形式 アルミサッシ 引違窓 両サイド 引違テラス戸			形式 アルミサッシ 引違窓 両サイド 引違テラス戸			
寸法 6,735 × 2,650			寸法 6,535 × 1,900			寸法 6,610 × 1,900			
取付高 FL850			取付高 FL520			取付高 FL520			
仕上 アルミ			仕上 アルミ			仕上 アルミ			
硝子 FL5 ランマFL3 腰AP			硝子 FL5 FL3 ランマFL3 腰AP			硝子 FL5 FL3 ランマFL3 腰AP			
錠 クレセント			錠 クレセント			錠 クレセント			
金物 アングル アルミ水切（窓） ステンレス下枠（出入口）ステンレス水切（出入口）			金物 アングル アルミ水切（窓） ステンレス下枠（出入口）ステンレス水切（出入口）			金物 アングル アルミ水切（窓） ステンレス下枠（出入口）ステンレス水切（出入口）			
備考 —			備考 —			備考 —			
符号 <div><div>AW</div><div>J0</div></div>		数量 2	符号 <div><div>AW</div><div>J1</div></div>		数量 1	符号 <div><div>AW</div><div>J2</div></div>		数量 1	
位置 第 1 理科室 第 2 理科室			位置 保健室			位置 柔道場			
									
形式 アルミサッシテラス戸（ランマ付）引違窓 FIX5 連窓			形式 アルミサッシ両開戸 テラス戸付 4 連窓			形式 アルミサッシ引違テラス戸付引違 3 連窓			
寸法 8,100 × 1,750			寸法 7,020 × 1,500			寸法 5,540 × 1,750			
取付高 FL850			取付高 FL1,150			取付高 FL900			
仕上 アルミ			仕上 アルミ			仕上 アルミ			
硝子 ポリカーボネート板 t=5 腰AP			硝子 FL5 ランマFL3 腰AP			硝子 FL5 ランマFL3 ポリカーボネート板 t=5 腰AP			
錠 クレセント			錠 ロック錠			錠 クレセント			
金物 アングル アルミ水切（窓） ステンレス下枠（出入口）ステンレス水切（出入口）			金物 アングル ステンレス下枠（出入口） ステンレス水切（出入口）アルミ水切（窓） DC フランス落とし			金物 アングル アルミ水切（窓） ステンレス下枠（出入口）ステンレス水切（出入口）			
備考 —			備考 —			備考 —			
符号 <div><div>AW</div><div>T2</div></div>		数量 1	符号 <div><div>AW</div><div>J3</div></div>		数量 1	符号 <div><div>AW</div><div>J4</div></div>		数量 1	
位置 技術室			位置 柔道場			位置 柔道場			
									
形式 アルミサッシ引違テラス戸付引違 3 連窓			形式 アルミサッシ引違テラス戸付引違 3 連窓			形式 アルミサッシ引違テラス戸片開きテラス戸（ランマ付）引違 4 連窓			
寸法 5,540 × 1,750			寸法 5,540 × 1,750			寸法 5,710 × 1,750			
取付高 FL900			取付高 FL900			取付高 FL900			
仕上 アルミ			仕上 アルミ			仕上 アルミ			
硝子 FL5 ランマFL3 ポリカーボネート板 t=5 腰AP			硝子 FL5 ランマFL3 ポリカーボネート板 t=5 腰AP			硝子 FL3 ランマFL3 ポリカーボネート板 t=5 腰AP			
錠 クレセント			錠 クレセント			錠 クレセント 錠付握玉 ドアチェック			
金物 アングル アルミ水切（窓） ステンレス下枠（出入口）ステンレス水切（出入口）			金物 アングル アルミ水切（窓） ステンレス下枠（出入口）ステンレス水切（出入口）			金物 アングル アルミ水切（窓） ステンレス下枠（出入口）ステンレス水切（出入口）			
備考 ＊部分 引違窓ガラス「撤去」			備考 —			備考 —			
特 記 _____ _____ _____ _____			改訂番号 改訂月日 改訂内容		業務番号 工事名称		大船渡中学校統合改修（建築・機械設備）工事 <div>図面内容</div> <div>校舎 改修前 建具表 4（AW）</div>		
					25037				
縮尺 A-1 1 : 50 A-3 1: 100		図面区分 A-2100 番号		建築意匠					