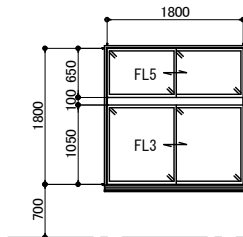
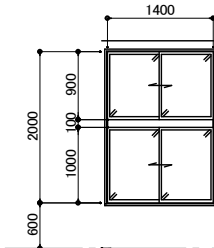
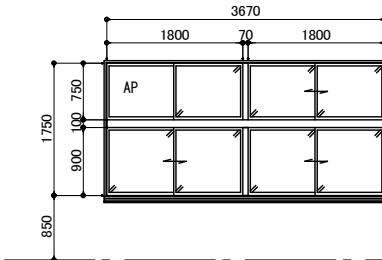
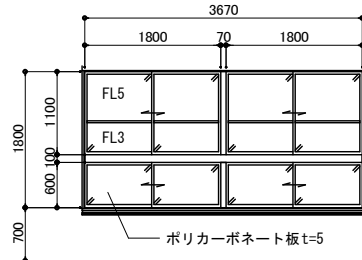
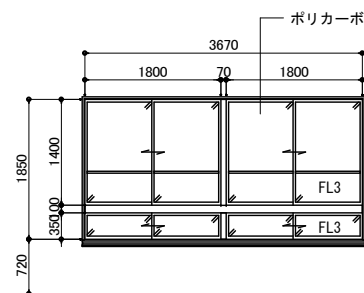
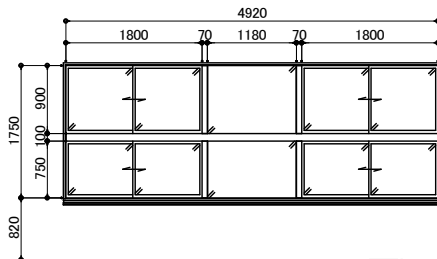
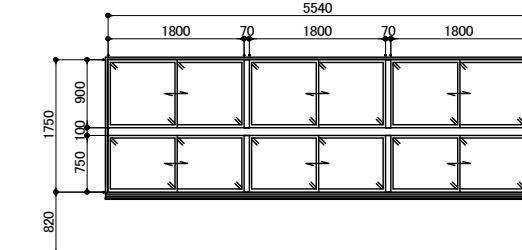
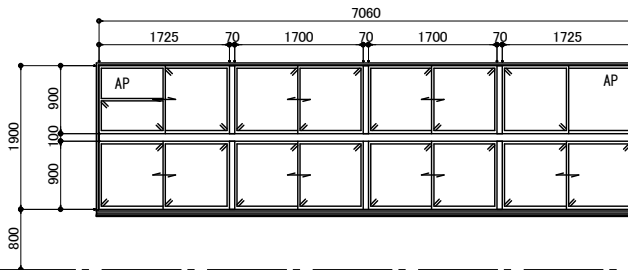
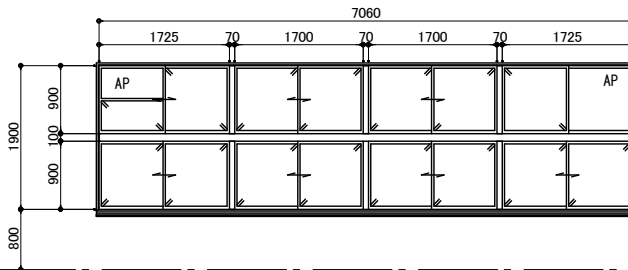
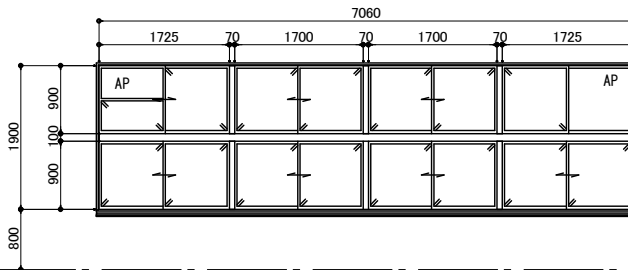
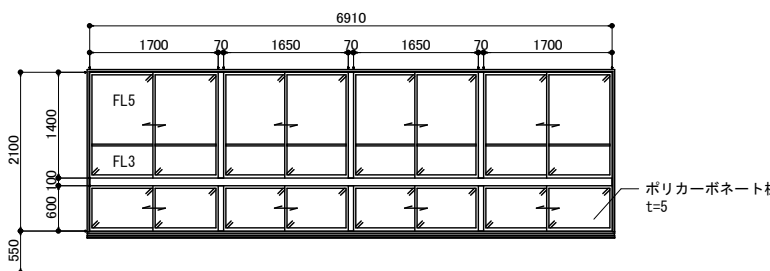
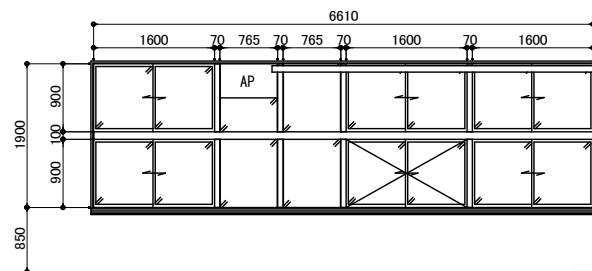
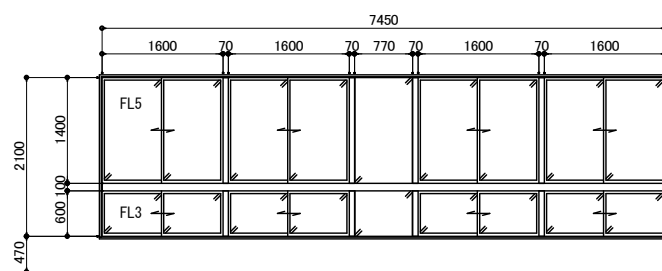
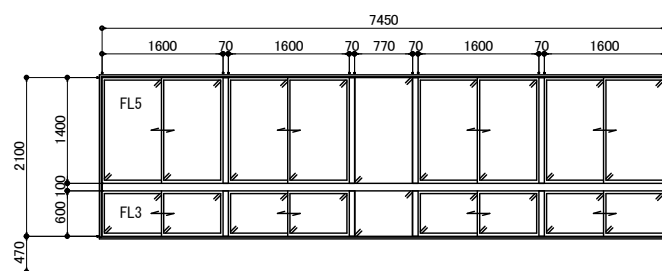
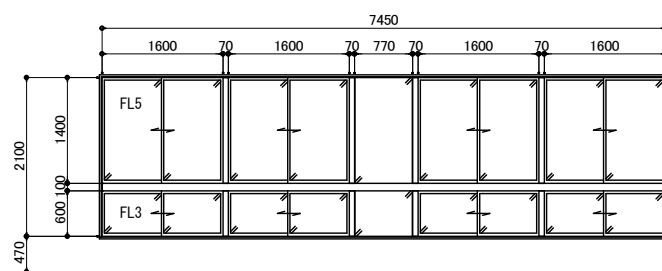


符号 49		数量 1	符号 50		数量 1	符号 51		数量 1	符号 52		数量 1	符号 53		数量 6	凡例 <div><div><div></div></div>既存のまま建具を示す</div> <div><div><div></div></div>撤去建具を示す</div> <div><div><div></div></div>改修建具を示す</div> <div><div><div></div></div>新設建具を示す</div>							
位置 3階物置			位置 階段室2			位置 第1美術室			位置 多目的ホール			位置 渡り廊下1										
																						
形式 アルミサッシ引違窓			形式 アルミサッシ引違2段窓			形式 アルミサッシ引違2連窓			形式 アルミサッシ引違2段2連窓			形式 アルミサッシ引違2段2連窓										
寸法 1,800 × 1,800			寸法 1,400 × 2,000			寸法 3,670 × 1,750			寸法 3,670 × 1,800			寸法 3,670 × 1,850										
取付高 FL700			取付高 FL600			取付高 FL850			取付高 FL700			取付高 FL720										
仕上 アルミ			仕上 アルミ			仕上 アルミ			仕上 アルミ			仕上 アルミ										
硝子 FL5 FL3			硝子 FL5			硝子 ポリカーボネート板t=5			硝子 FL5 FL3 ポリカーボネート板t=5			硝子 FL3 ポリカーボネート板t=5										
錠 クレセント			錠 クレセント			錠 クレセント			錠 クレセント			錠 クレセント										
金物 アングル アルミ水切			金物 アングル アルミ水切			金物 アングル アルミ水切			金物 アングル アルミ水切 ステンレスパイプ手摺 手摺受金物			金物 アングル アルミ水切										
備考 —			備考 —			備考 —			備考 —			備考 —										
符号 54		数量 1	符号 55		数量 2	符号 56		数量 1	符号 57		数量 2	符号 58		数量 1								
位置 家庭準備室			位置 技術室			位置 第2美術室			位置 第2美術室			位置 第2美術室										
																						
形式 アルミサッシ引違2段窓FIX3連窓			形式 アルミサッシ引違2段3連窓			形式 アルミサッシ引違2段4連窓			形式 アルミサッシ引違2段4連窓			形式 アルミサッシ引違2段4連窓										
寸法 4,920 × 1,750			寸法 5,540 × 1,750			寸法 7,060 × 1,900			寸法 7,060 × 1,900			寸法 7,060 × 1,900										
取付高 FL820			取付高 FL820			取付高 FL800			取付高 FL800			取付高 FL800										
仕上 アルミ			仕上 アルミ			仕上 アルミ			仕上 アルミ			仕上 アルミ										
硝子 ポリカーボネート板t=5			硝子 FL5			硝子 FL5 AP			硝子 FL5 AP			硝子 FL5 AP										
錠 クレセント			錠 クレセント			錠 クレセント			錠 クレセント			錠 クレセント										
金物 アングル アルミ水切			金物 アングル アルミ水切			金物 アングル アルミ水切			金物 アングル アルミ水切			金物 アングル アルミ水切										
備考 —			備考 —			備考 —			備考 —			備考 —										
符号 59		数量 1	符号 60		数量 1	符号 61		数量 2	符号 62		数量 2	符号 63		数量 2								
位置 多目的ホール			位置 美術準備室			位置 3階廊下			位置 3階廊下			位置 3階廊下										
																						
形式 アルミサッシ引違2段窓4連窓			形式 アルミサッシ引違FIX窓5連窓			形式 アルミサッシ引違2段窓FIX5連窓			形式 アルミサッシ引違2段窓FIX5連窓			形式 アルミサッシ引違2段窓FIX5連窓										
寸法 6,910 × 2,100			寸法 6,610 × 1,900			寸法 7,450 × 2,100			寸法 7,450 × 2,100			寸法 7,450 × 2,100										
取付高 FL550			取付高 FL850			取付高 FL470			取付高 FL470			取付高 FL470										
仕上 アルミ			仕上 アルミ			仕上 アルミ			仕上 アルミ			仕上 アルミ										
硝子 FL5 FL3 ポリカーボネート板t=5			硝子 FL5 AP			硝子 FL5 FL3			硝子 FL5 FL3			硝子 FL5 FL3										
錠 クレセント			錠 クレセント			錠 クレセント			錠 クレセント			錠 クレセント										
金物 アングル アルミ水切			金物 アングル アルミ水切			金物 アングル アルミ水切			金物 アングル アルミ水切			金物 アングル アルミ水切										
備考 —			備考 * 部分 引違窓ガラス「撤去」 * 下部 枠・水切・額縁「撤去」			備考 —			備考 —			備考 —										
特 記			改訂番号 改訂月日 改訂内容			業務番号 25037			工事名称 大船渡中学校統合改修（建築・機械設備）工事			図面内容 校舎 改修前 建具表 8 （AW）			縮尺		図面区分		図面番号			
															A-1 1 : 50		A-3 1: 100		建築意匠		A-2104	