




名称 番号	掃除具入 K-17
数量	3
位置	第1美術室 放送室 女性職員更衣室
付属品	ベース 受皿 棚板 フック2ヶ所 布掛4 S管3 パイプ タオル掛 丁番 気孔 ラッチ 取手

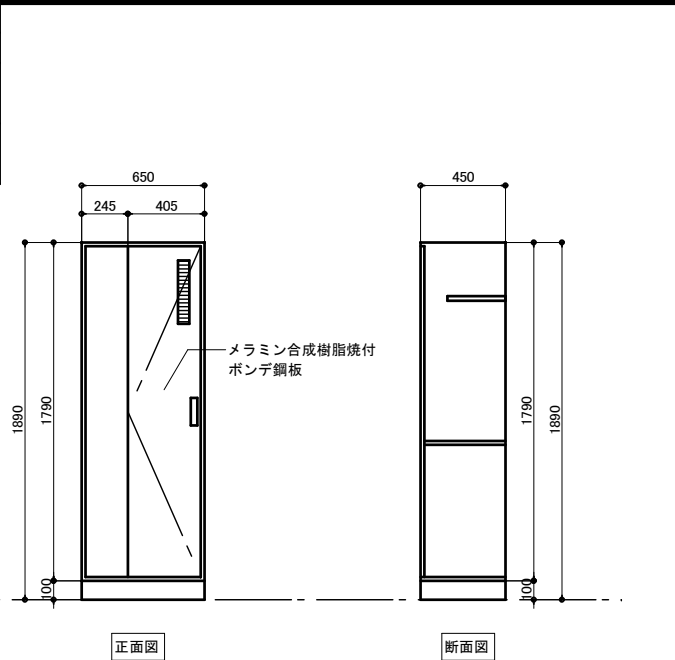

名称 番号	掃除具入 K-18
数量	撤去：13 移設：1
位置	1階2階3階女子 WC・男子 WC 第2美術室（相談室のみ移設）
付属品	ベース 受皿 フック5ヶ 布掛 取手 S管3 パイプ 丁番 気孔 ラッチ

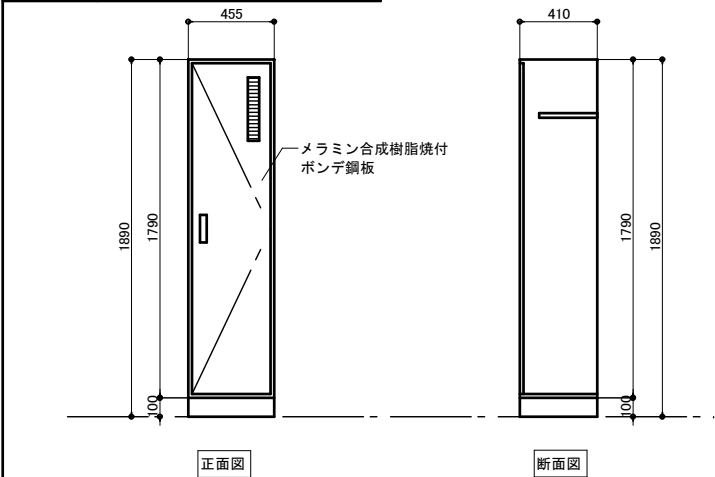


名称 記号	配管バック LB
数量	右表
位置	右表

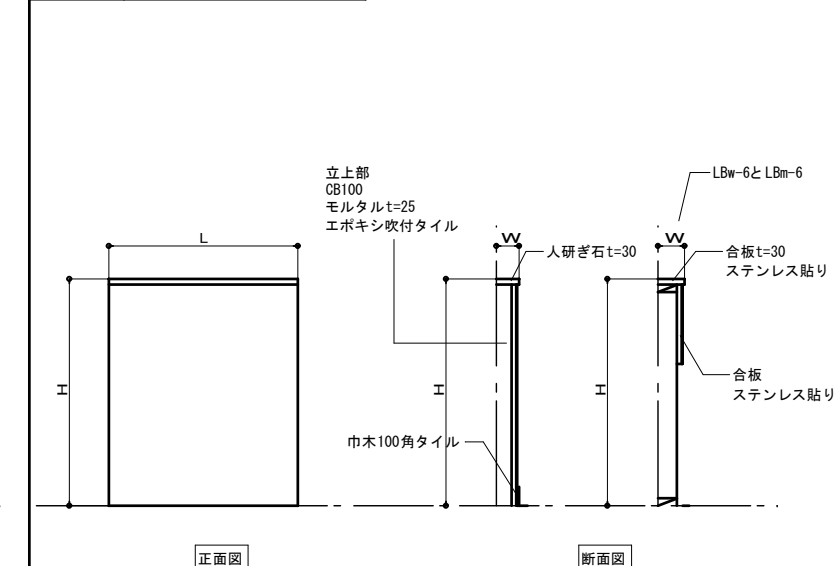


符号	L	W	H	数量	位置
LBw-1	585	110	1200	3	1階2階3階女子 WC
LBw-2	1220	110	1200	1	1階女子 WC
LBw-3	770.6	120	1200	3	1階2階3階女子 WC
LBw-4	1430	120	1200	3	1階2階3階女子 WC
LBw-5	1570	120	1200	2	1階2階女子 WC
LBw-6	1385	140	1200	2	1階2階女子 WC
LBw-7	1215	110	1200	2	2階3階女子 WC
LBw-8	1747.2	120	1100	1	2階女性職員 WC
LBm-1	593.9	110	1200	1	1階男子 WC
LBm-2	L≒2095 L≒4700	115	1200	1	1階男子 WC
LBm-3	L≒1830 L≒5387.7	150	1100	1	1階男子 WC
LBm-4	3300	120	1200	2	1階2階男子 WC
LBm-5	1350	120	1100	2	1階2階男子 WC
LBm-6	1385	140	1200	2	1階2階男子 WC
LBm-7	L≒2120 L≒4735	115	1100	2	2階3階男子 WC
LBm-8	600	110	1200	2	2階3階男子 WC
LBm-9	L≒1830 L≒5354.2	115	1200	1	2階男子 WC
LBm-10	L≒1823.4 L≒5289.9	115	1200	1	3階男子 WC
LBm-11	4160	120	1100	1	2階男性職員 WC


名称 番号	棚 K-19
数量	1
位置	第1倉庫

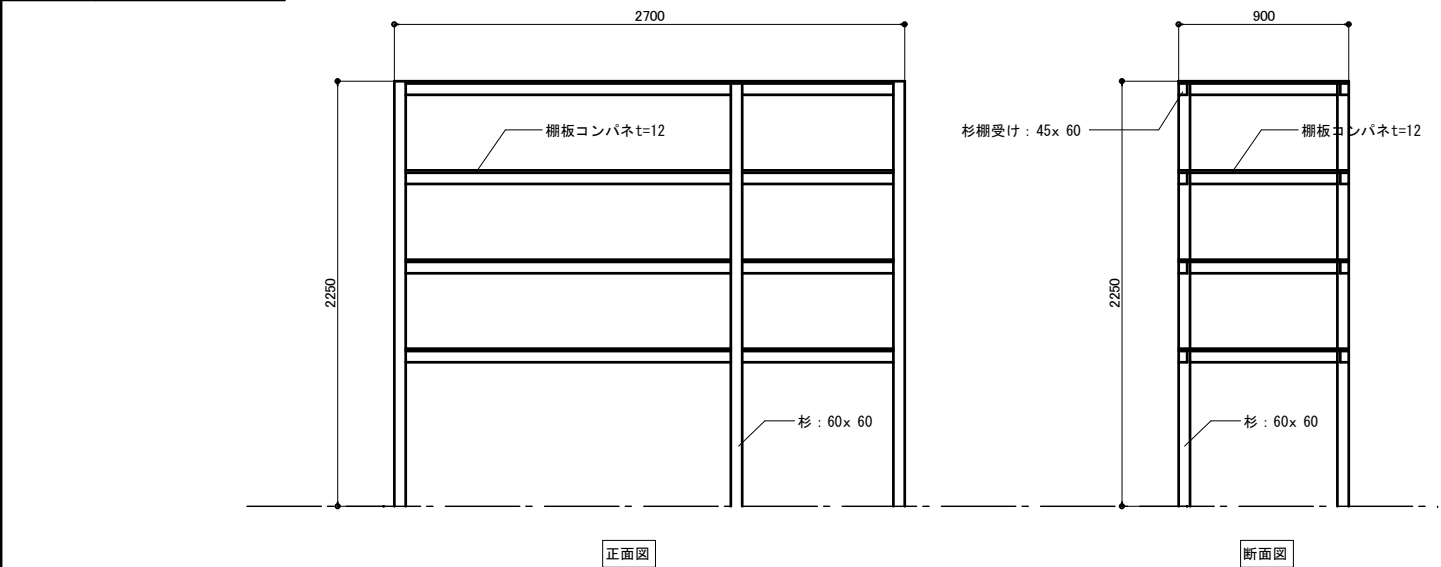


名称 番号	棚 K-20
数量	1
位置	書庫

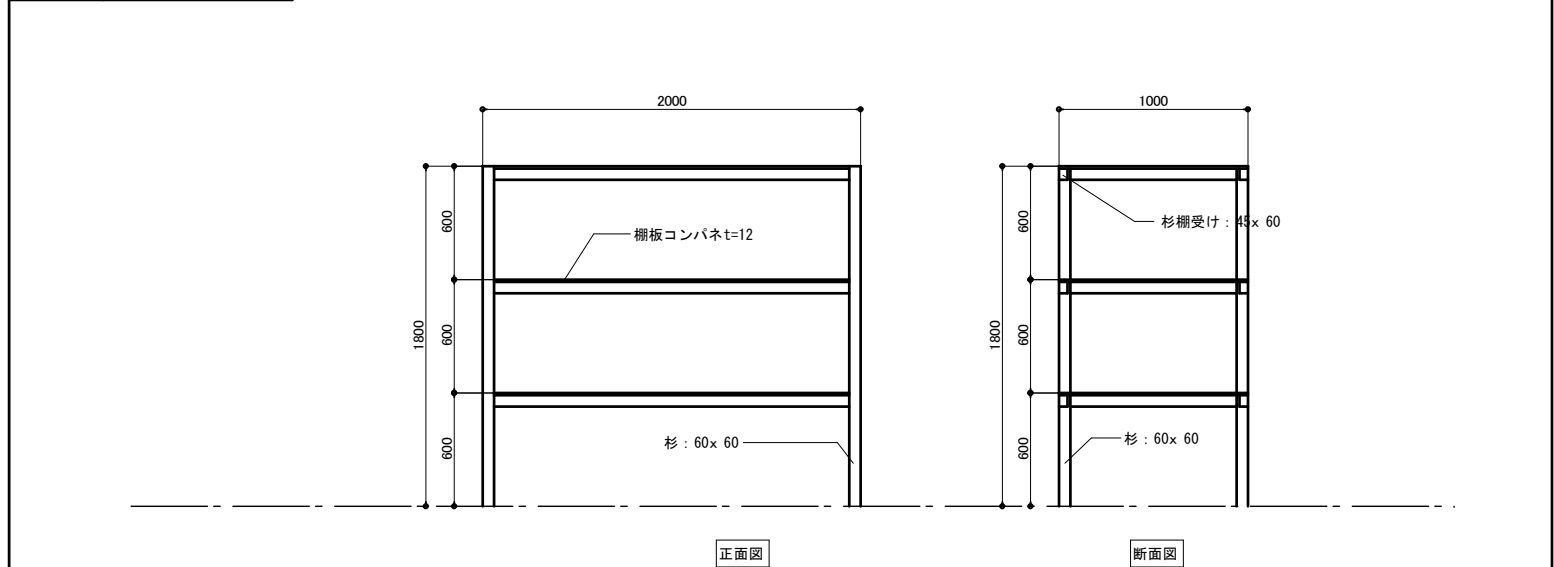

名称 番号	棚 K-21
数量	1
位置	郷土芸能室1

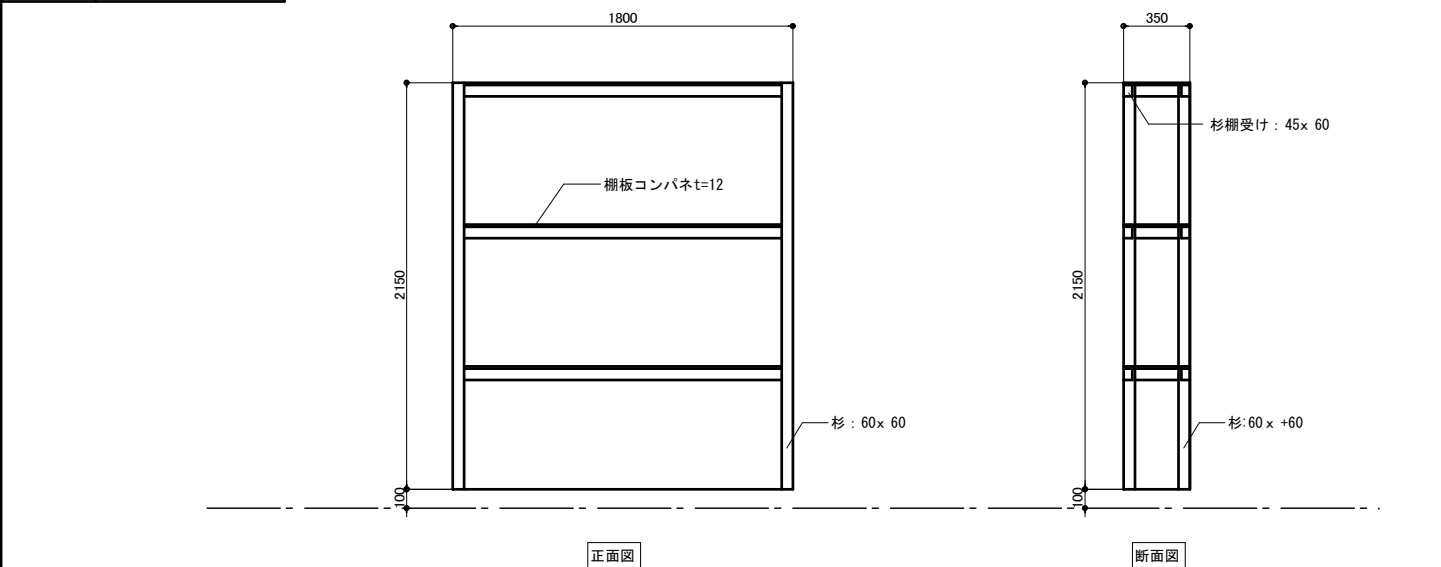

名称 番号	棚 K-22
数量	1
位置	郷土芸能室1

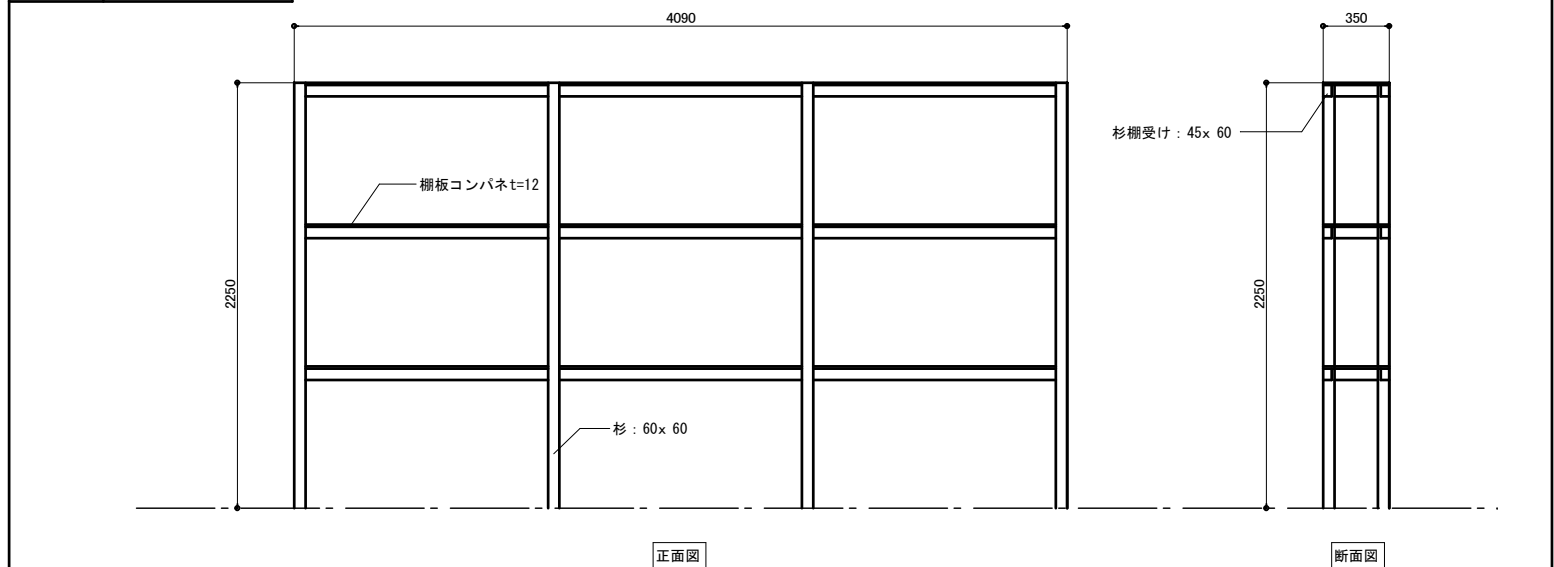

	特 記	改訂番号	改訂月日	改訂内容	業務番号 25037	工事名称 大船渡中学校統合改修（建築・機械設備）工事			
						図面内容 校舎 改修前 家具詳細図 3	縮尺 A-1 1 : 20 A-3 1: 40	図面 区分 A-2126	建築意匠 番号