

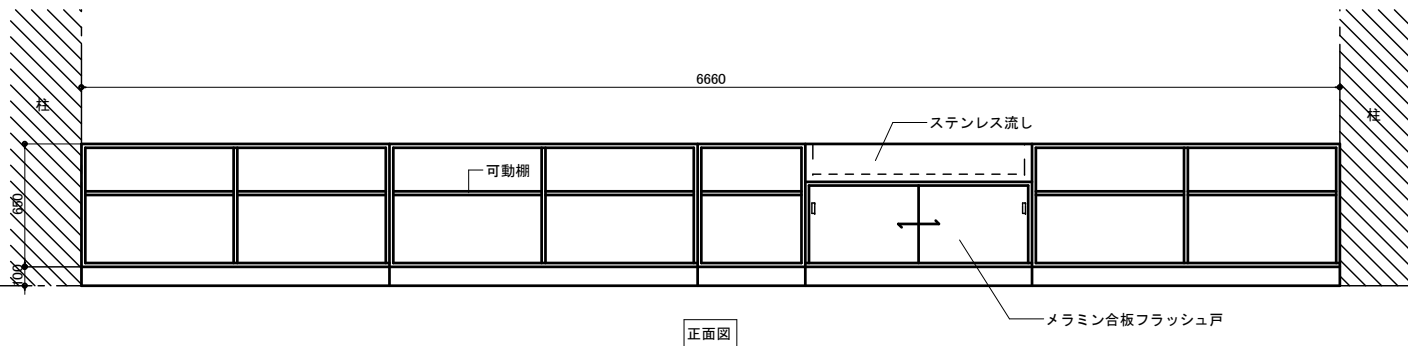



名称 番号	作業台 K-23
数量	1
位置	美術準備室
付属品	棚受 引手 レール 戸車

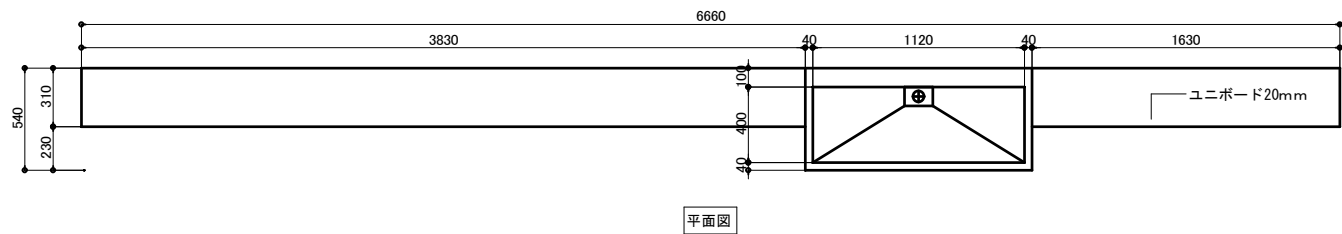


名称 番号	展示棚 K-25
数量	1
位置	第2美術室
付属品	可動棚 棚受

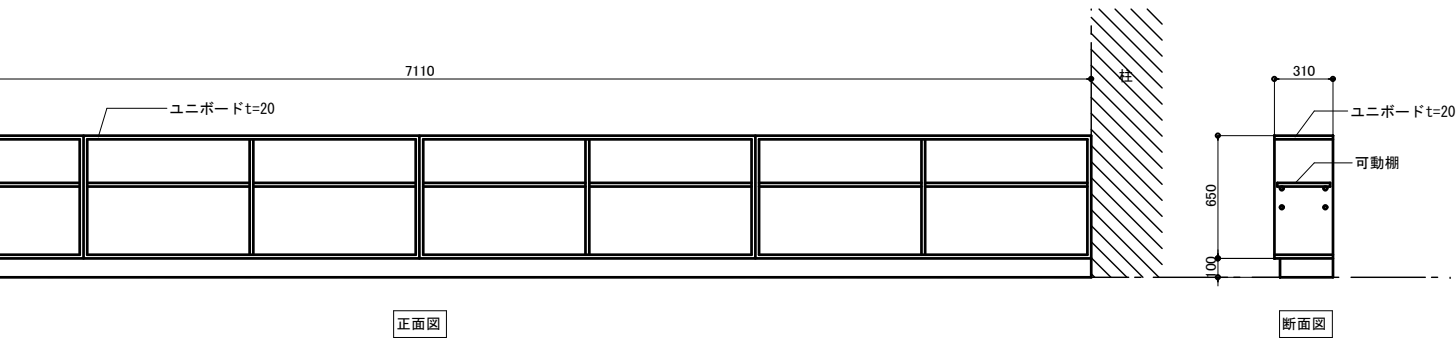


名称 番号	作業台 K-27
数量	1
位置	柔道場
付属品	可動棚 棚受

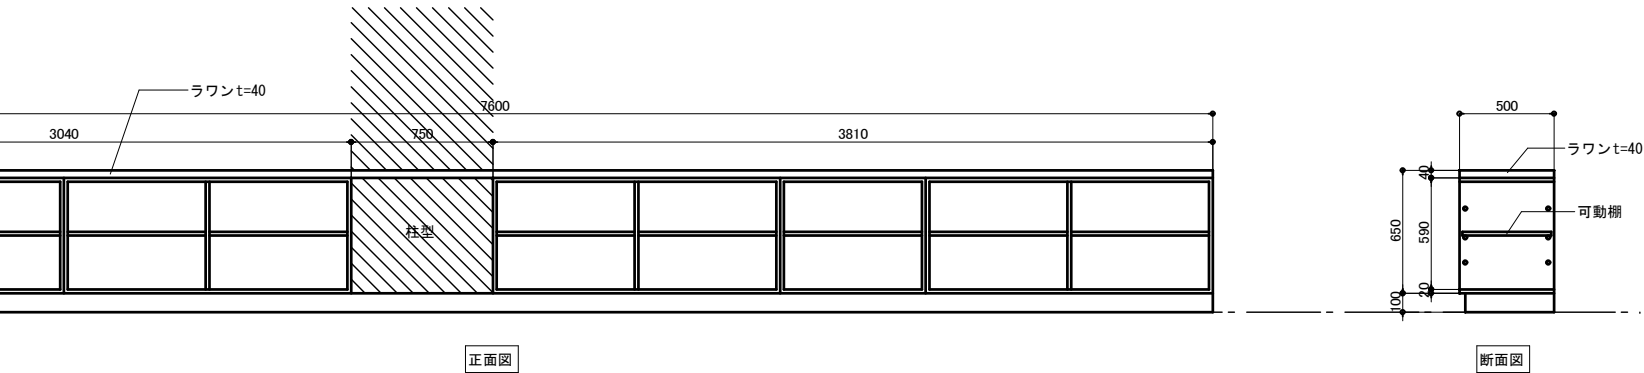


名称 番号	展示棚 K-24
数量	1
位置	第1美術室
付属品	可動棚 棚受

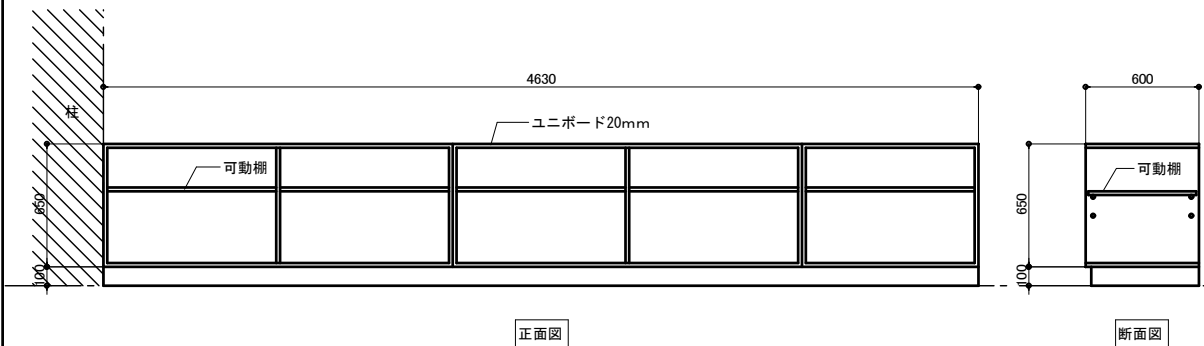

名称 番号	流し付作業台 K-26
数量	1
位置	柔道場
付属品	目皿 引手 レール 戸車 可動棚 棚受

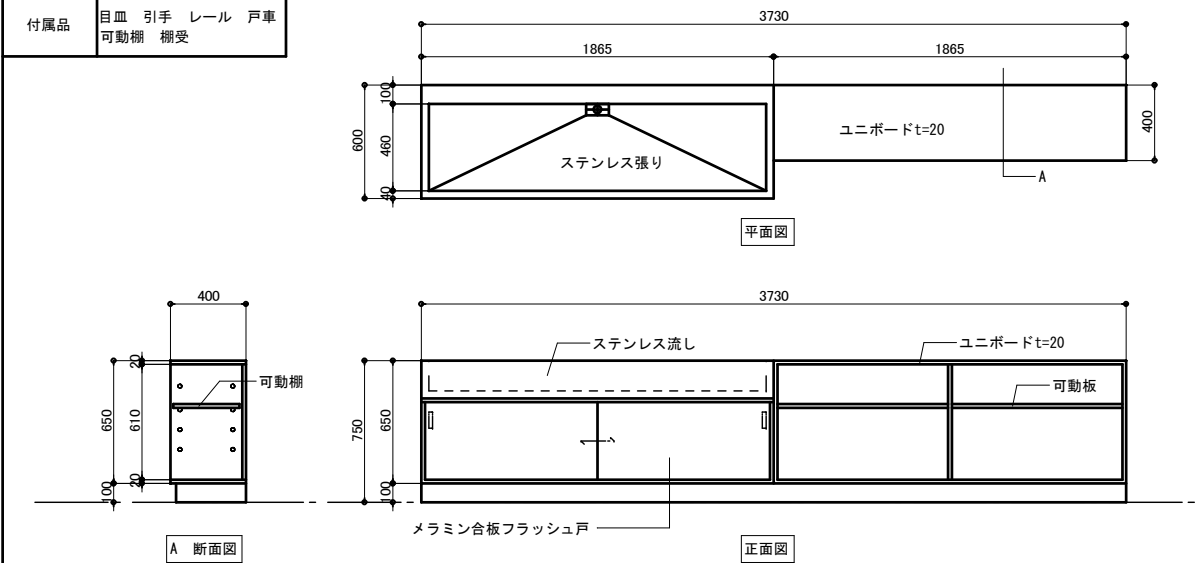

名称 番号	流し台 K-28
数量	2
位置	昇降口ホール
付属品	レール 戸車 目皿

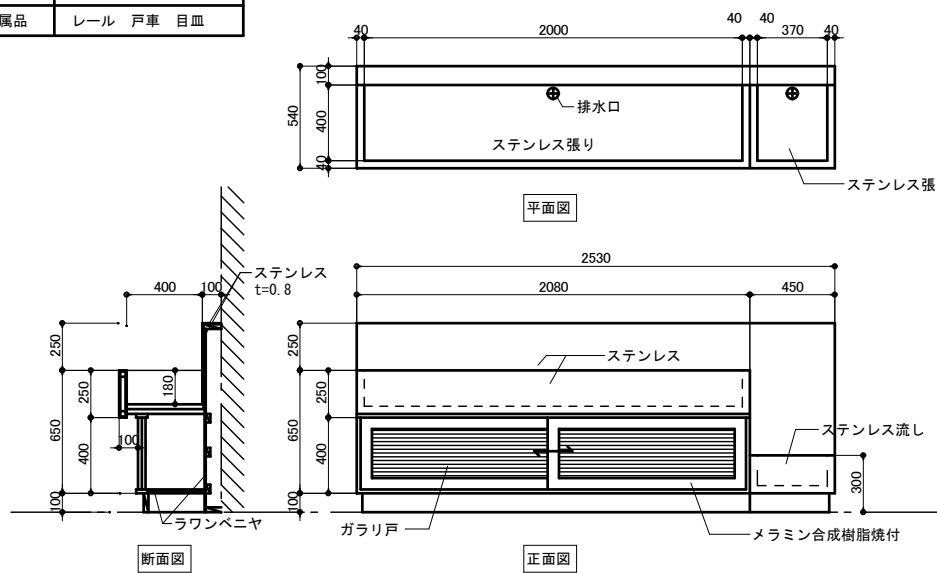

特 記	

改訂番号	改訂月日	改訂内容

業務番号	工事名称		
	大船渡中学校統合改修（建築・機械設備）工事		
25037	図面内容		縮尺
	校舎 改修前 家具詳細図 4		図面区分 A-1 1: 20 A-3 1: 40 図面番号 A-2127