




名称 番号	流し付戸棚 K-42
数量	1
位置	保健室
付属品	レール 戸車 引手 棚受

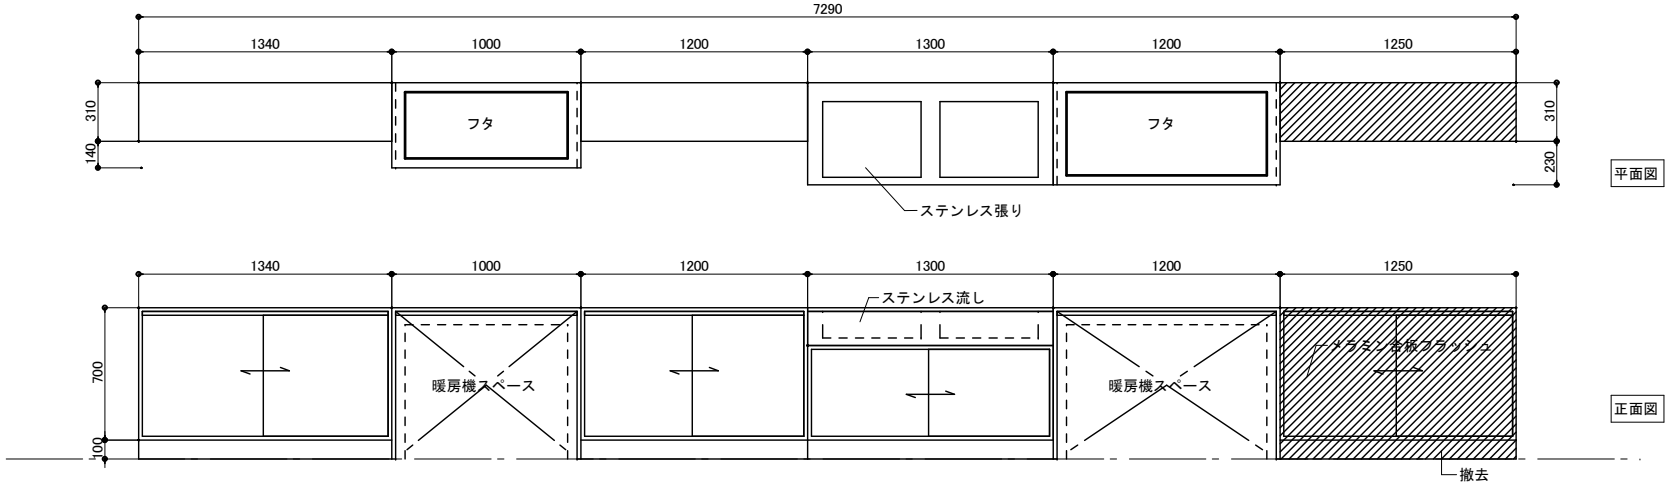


名称 番号	展示棚 K-43
数量	1
位置	技術室

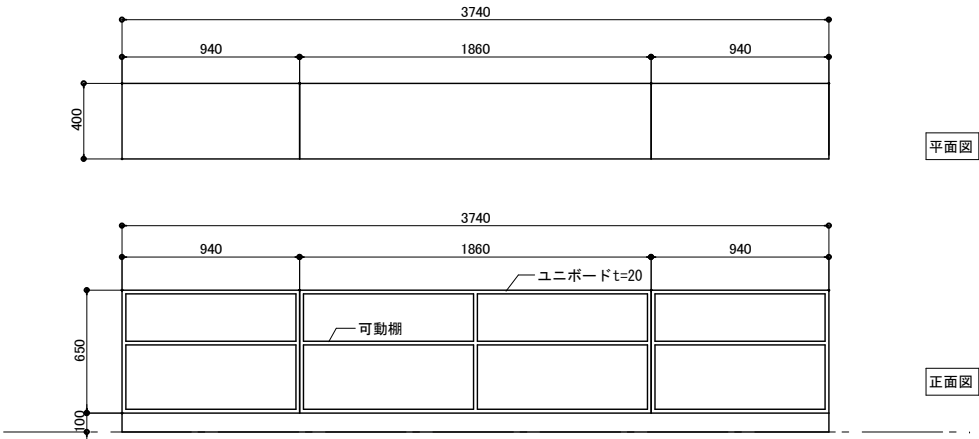


名称 番号	職員ロッカー K-44
数量	1
位置	職員室
付属品	取手 ローラキャッチ 丁番2丁吊 可動棚 棚受

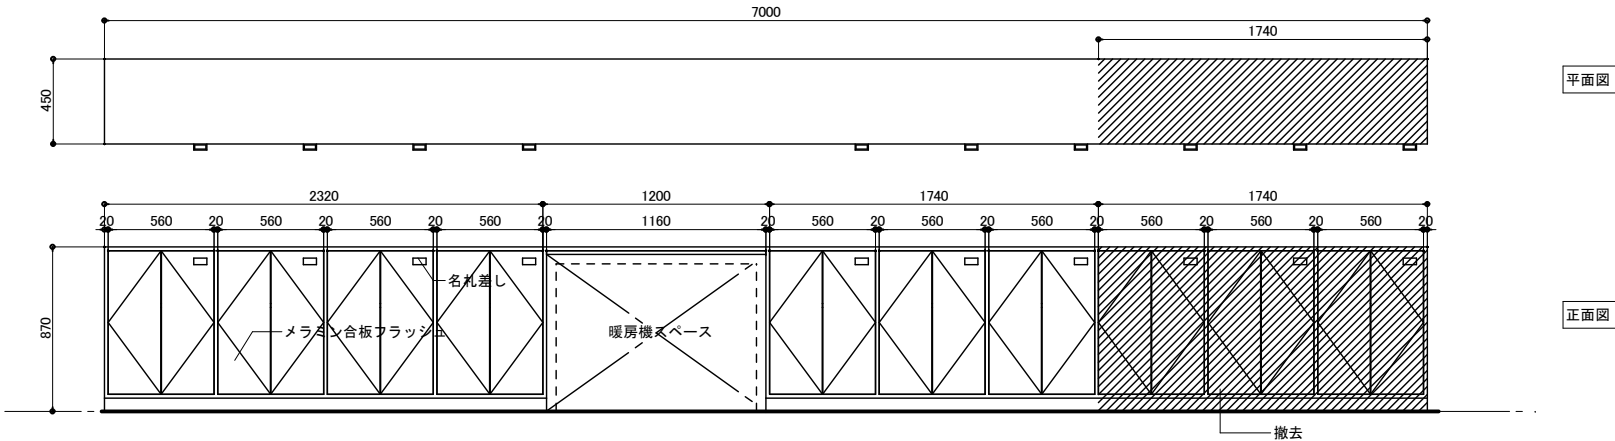


名称 番号	職員ロッカー K-45
数量	1
位置	職員室
付属品	取手 ローラキャッチ 名札差 丁番2丁吊 可動棚 棚受

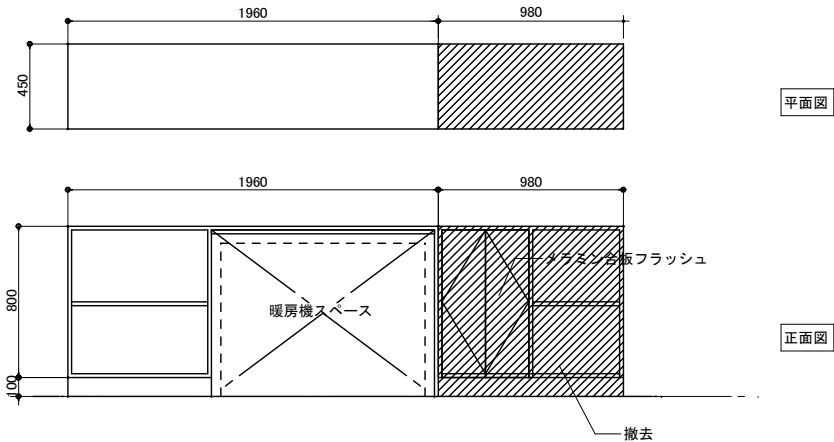


名称 番号	黒板 (曲面) K-46
数量	11
位置	1階少人数 (東) 1-1 1-2 2階少人数 (東) 3-1 3-2 3階少人数 (西) 2-2 3階倉庫 会議室 若葉

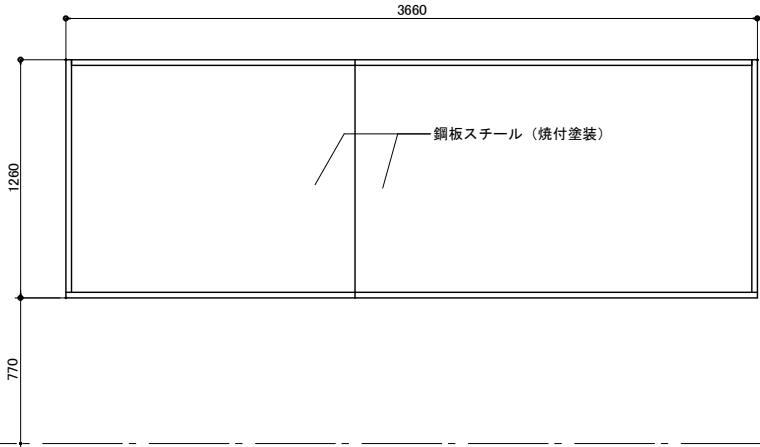


名称 番号	黒板 (時間割) K-47
数量	11
位置	1階少人数 (東) 1-1 1-2 2階少人数 (東) 3-1 3-2 3階少人数 (西) 2-2 3階倉庫 会議室 若葉

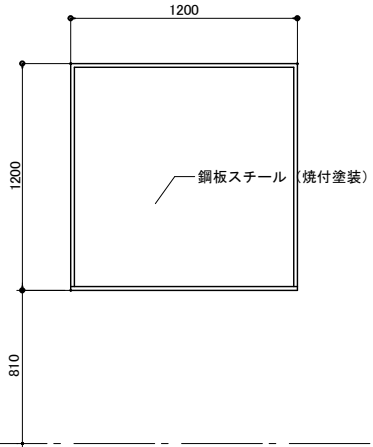

名称 番号	黒板 (方形) K-48
数量	1
位置	相談室

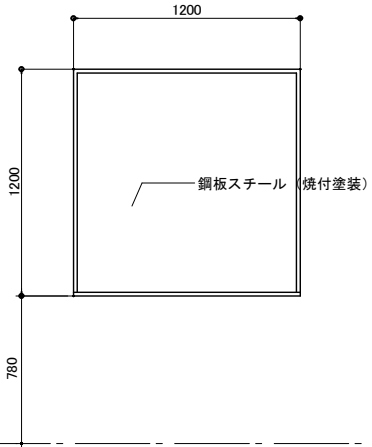

名称 番号	掲示板 K-49
数量	1
位置	相談室

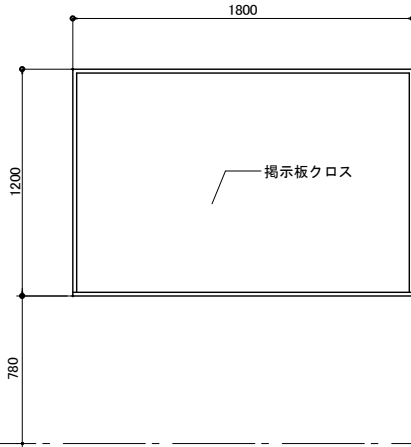

	特 記	改訂番号 改訂月日 改訂内容			業務番号 25037	工事名称 大船渡中学校統合改修（建築・機械設備）工事			
						図面内容 校舎 改修前 家具詳細図 7	縮尺 A-1 1：20	図面区分 A-2130	建築意匠
							図面番号		