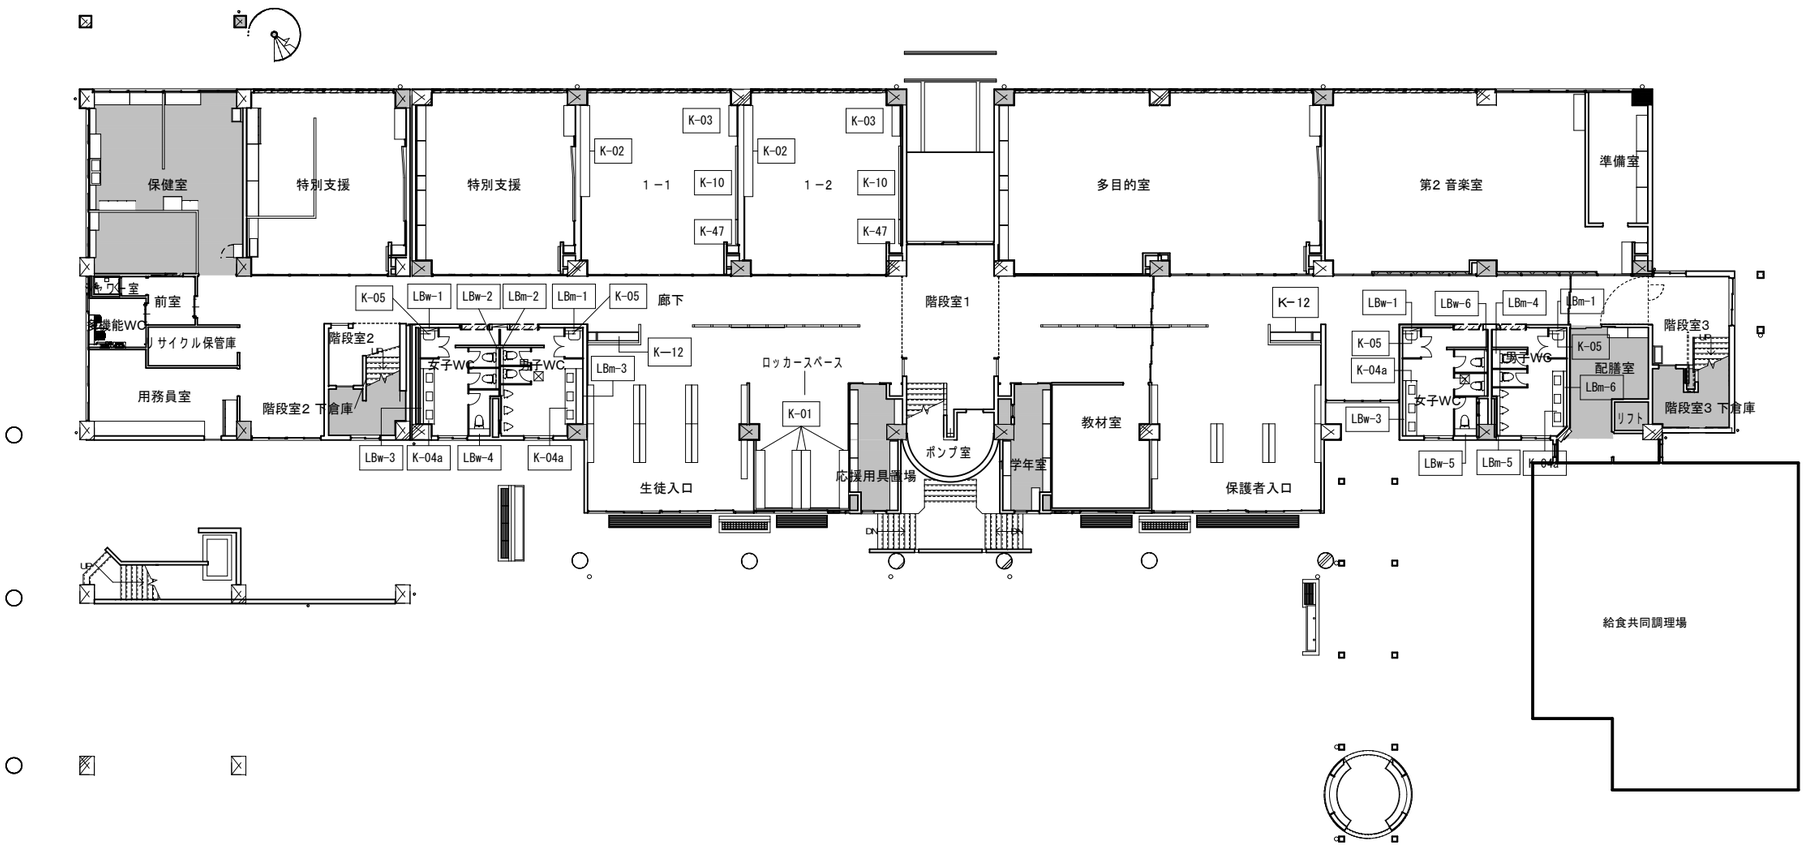

特記	改訂番号	改訂月日	改訂内容	業務番号	工事名称		
				25037	大船渡中学校統合改修（建築・機械設備）工事		
					図面内容	縮尺 A-1 1：150 A-3 1：300	図面区分 建築意匠
					校舎　改修後　1階家具キープラン		図面番号 A-2131