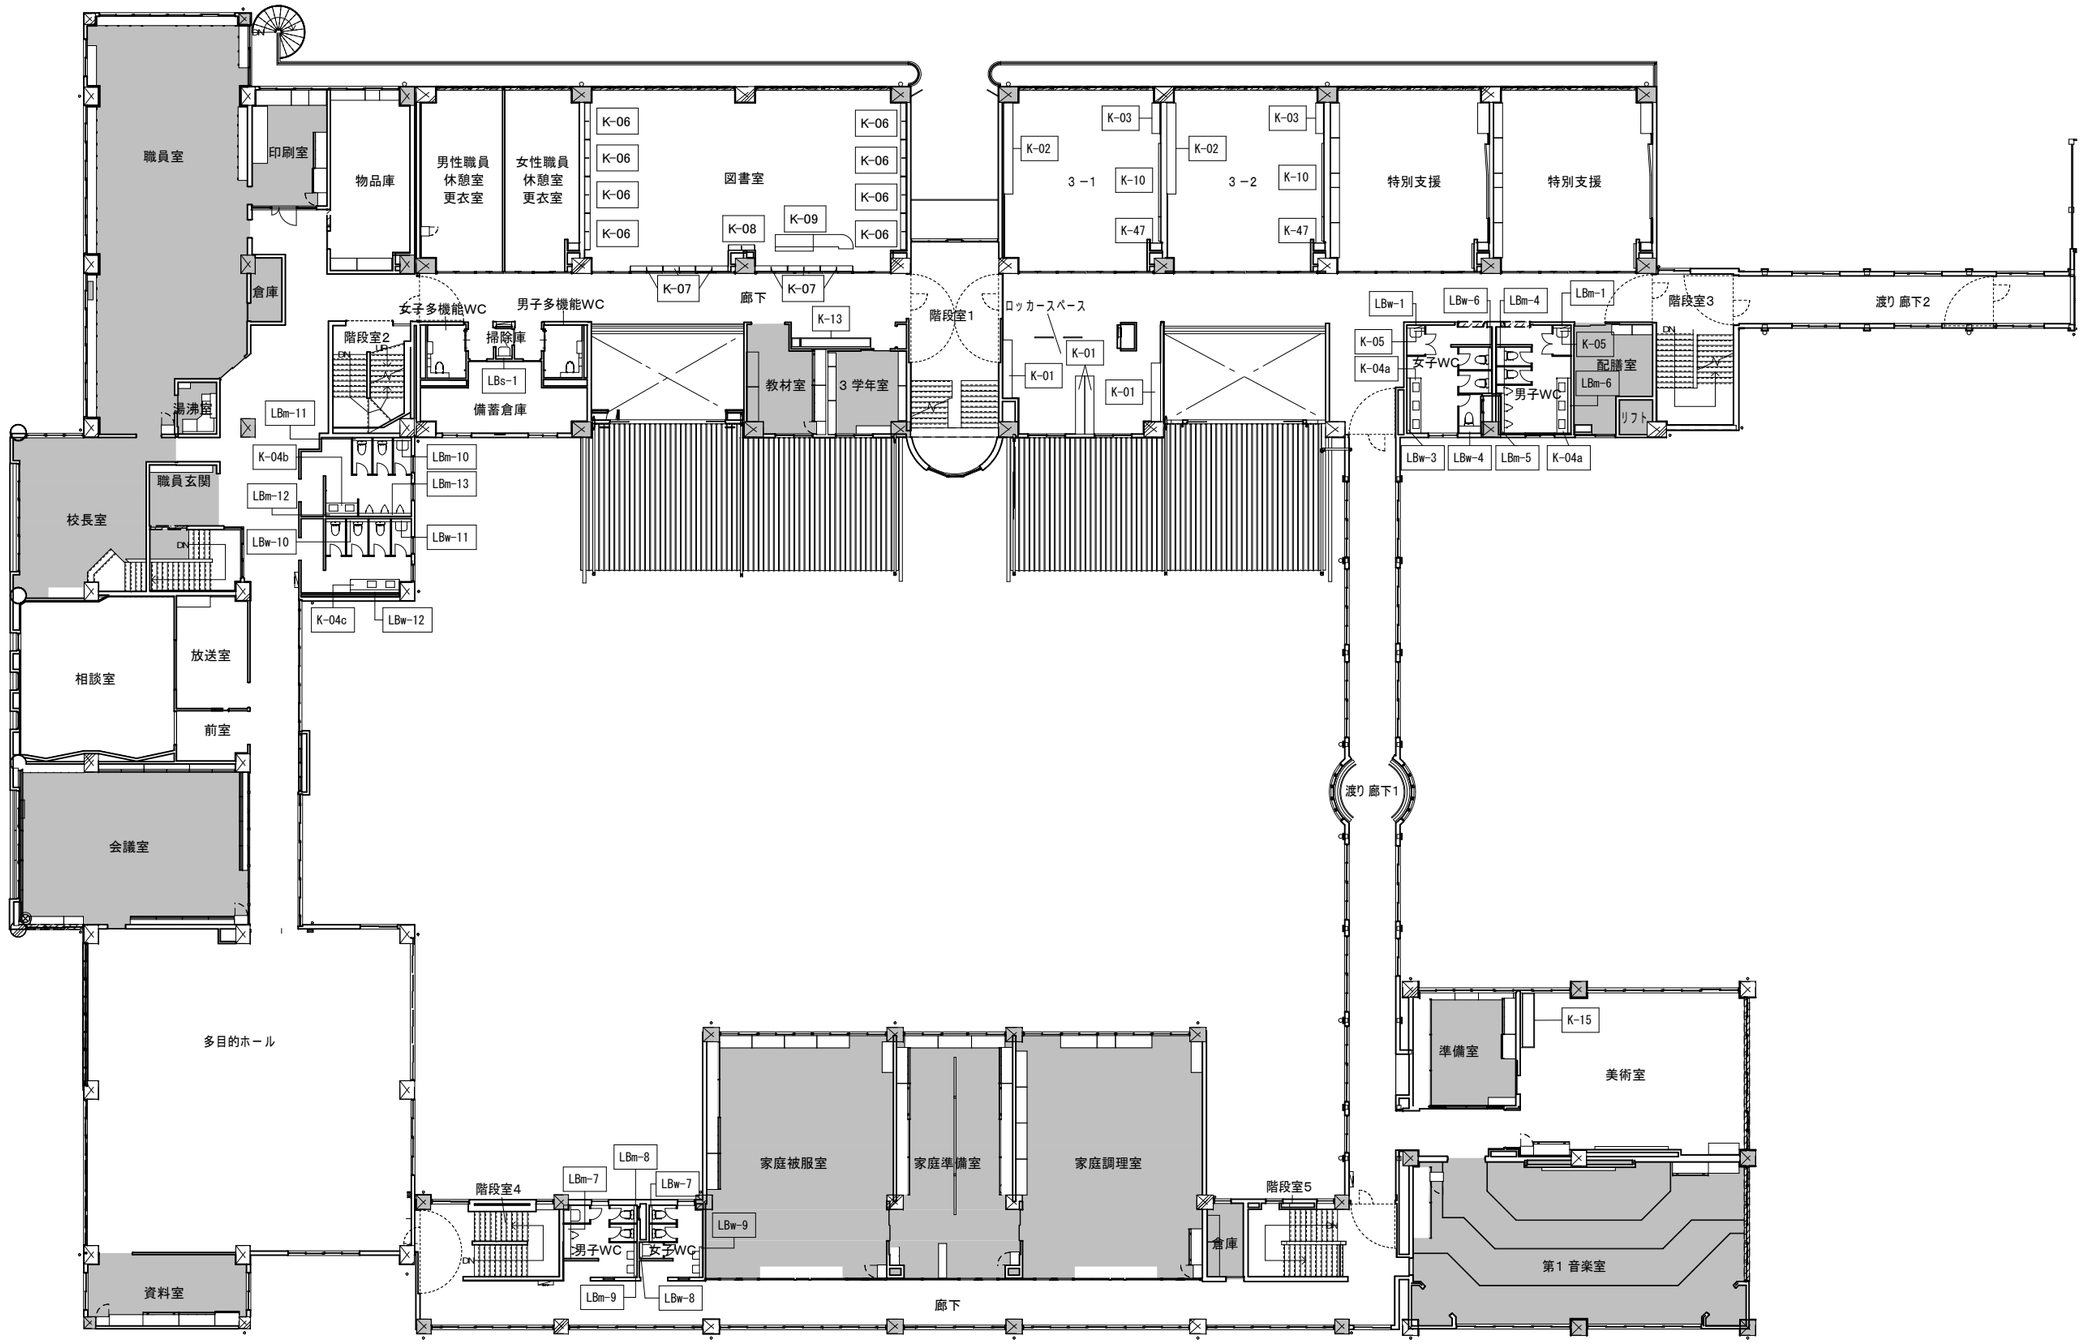

特　記	改訂番号	改訂月日	改訂内容	業務番号	工事名称
				25037	大船渡中学校統合改修（建築・機械設備）工事
					図面内容
					校舎　改修後　２階家具キープラン

縮尺		図面区分	
A-1	1 : 150		建築意匠
A-3	1: 300	図面番号	A-2132