共通仕様

※特記なき限り、下記の仕様とする。

本体	両面メラミン化粧パーチクルボードt＝20
木口	塩ビシートt＝0.45張り
扉	両面メラミン化粧合板フラッシュt=20
	戸当りクッション（涙目）取り付け
引違戸	両面メラミン化粧合板フラッシュt=20
棚板	両面メラミン化粧パーチクルボードt＝20
裏板	ポリエステル化粧板片面フラッシュ
巾板	ポリエステル化粧板フラッシュt=20
巾木	メラミン化粧パーチクルボードt＝20
台輪	メラミン化粧パーチクルボードt＝20
引手	ステンレス製
取手	ステンレス製
丁番	スライド丁番：90°
鴨居	ステンレス製
レール	ステンレス製
敷居	ステンレス製
棚受ダボ	ステンレス製　φ8(ねじ込み式) @ 100

※使用するステンレスはSUS304とする。

※仕上・下地・塗料・接着剤及は
全て規制対象外建材・Ｆ☆☆☆☆を使用とする。

名称　番号	生徒用ロッカー　K-01
数量	12
位置	ロッカースペース

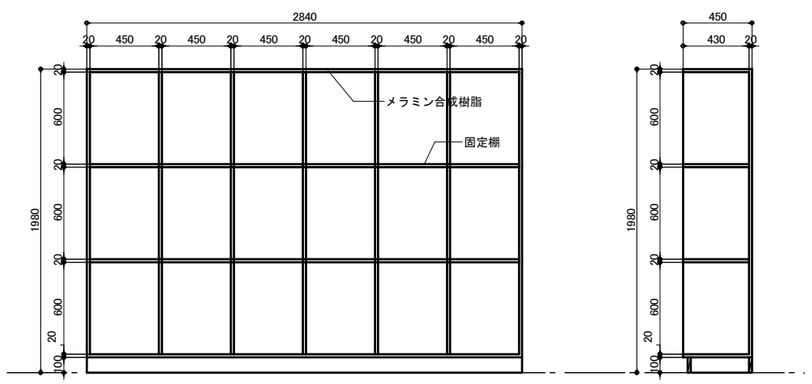

名称　番号	教材ロッカー　K-02
数量	6
位置	普通教室

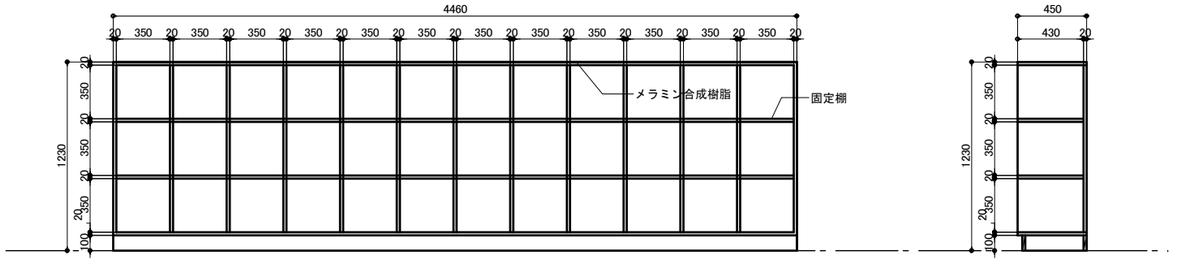

名称　番号	教師用棚　K-03
数量	6
位置	普通教室

名称　記号	配管パック　LB
数量	右表
位置	右表

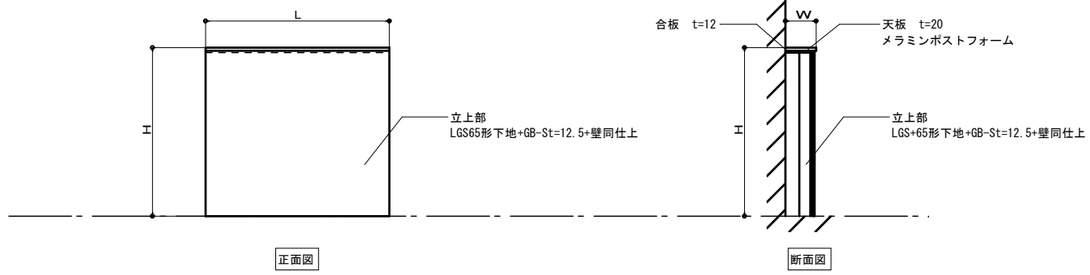

符号	L	W	H	数量	位置
LBw-1	880	150	1200	4	1階２階３階女子 WC
LBw-2	2030	150	1000	1	1階女子 WC
LBw-3	2700	150	1000	4	1階２階３階女子 WC
LBw-4	1035	350	1000	1	1階女子 WC
LBw-5	1075	350	1000	3	1階２階３階女子 WC
LBw-6	2274	150	1000	3	1階２階３階女子 WC
LBw-7	1790	150	1000	2	1階２階女子 WC
LBw-8	784	150	1200	2	1階２階女子 WC
LBw-9	1500	150	1000	2	1階２階女子 WC
LBw-10	3180	150	1000	1	2階女性職員 WC
LBw-11	974	150	1200	1	2階女性職員 WC
LBw-12	2400	150	1000	1	2階女性職員 WC
LBm-1	880	150	1200	4	1階２階３階男子 WC
LBm-2	2360	150	1000	1	1階男子 WC
LBm-3	2700	350	1000	1	1階男子 WC
LBm-4	2274	385	1000	3	1階２階３階男子 WC
LBm-5	1950	150	1200	3	1階２階３階男子 WC
LBm-6	2700	150	1000	3	1階２階３階男子 WC
LBm-7	2614	350	1200	2	1階２階男子 WC
LBm-8	1790	150	1000	2	1階２階男子 WC
LBm-9	1700	150	1000	2	1階２階男子 WC
LBm-10	880	150	1200	1	2階男性職員 WC
LBm-11	1960	150	1000	1	2階男性職員 WC
LBm-12	1574	150	1000	1	2階男性職員 WC
LBm-13	2580	150	1200	1	2階男性職員 WC
LBs-1	804	150	1200	2	2階３階 WC掃除庫

名称　番号	洗面カウンター　K-04a
数量	8
位置	１階２階３階男女ＷＣ

洗面器：機械設備工事
水栓穴加工：建築工事

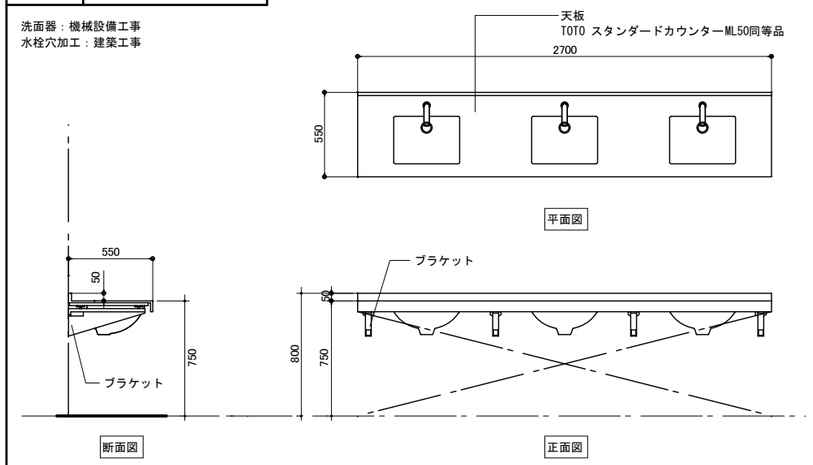

名称　番号	洗面カウンター　K-04b
数量	1
位置	男性職員ＷＣ

特記、断面はK-04aに準ずる。

洗面器：機械設備工事
水栓穴加工：建築工事

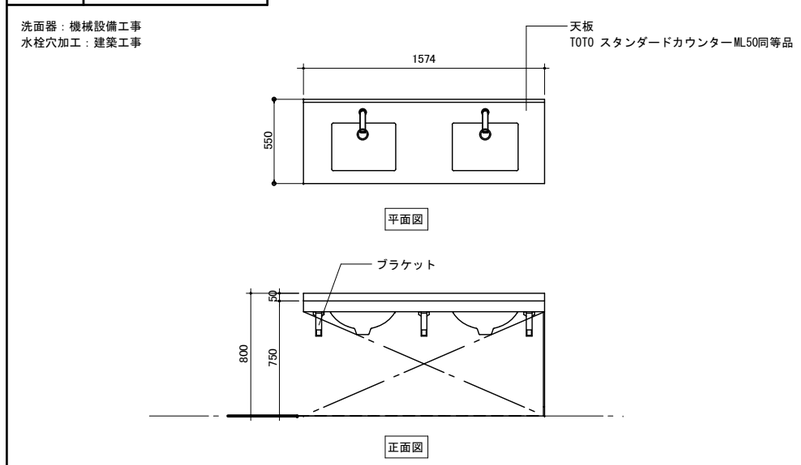

名称　番号	洗面カウンター　K-04c
数量	1
位置	女性職員ＷＣ

特記、断面はK-04aに準ずる。

洗面器：機械設備工事
水栓穴加工：建築工事

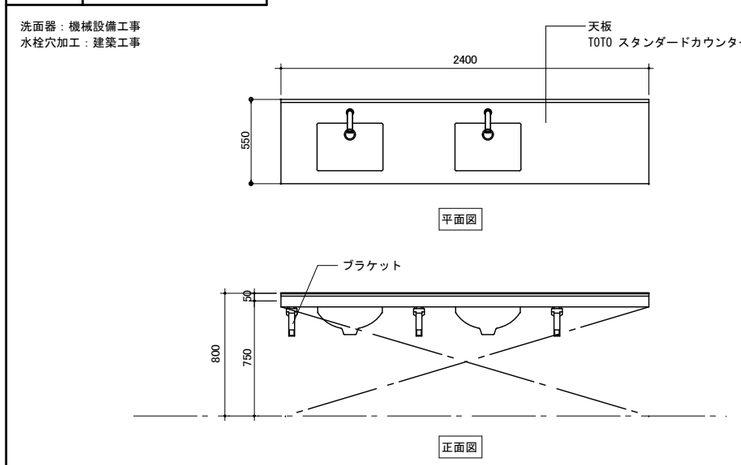

特　記

改訂番号	改訂月日	改訂内容

業務番号 25037

工事名称
大船渡中学校統合改修（建築・機械設備）工事

図面内容
校舎　改修後　家具詳細図１

縮尺 A-1 1：20 A-3 1：40

図面区分 建築意匠

図面番号 A-2134