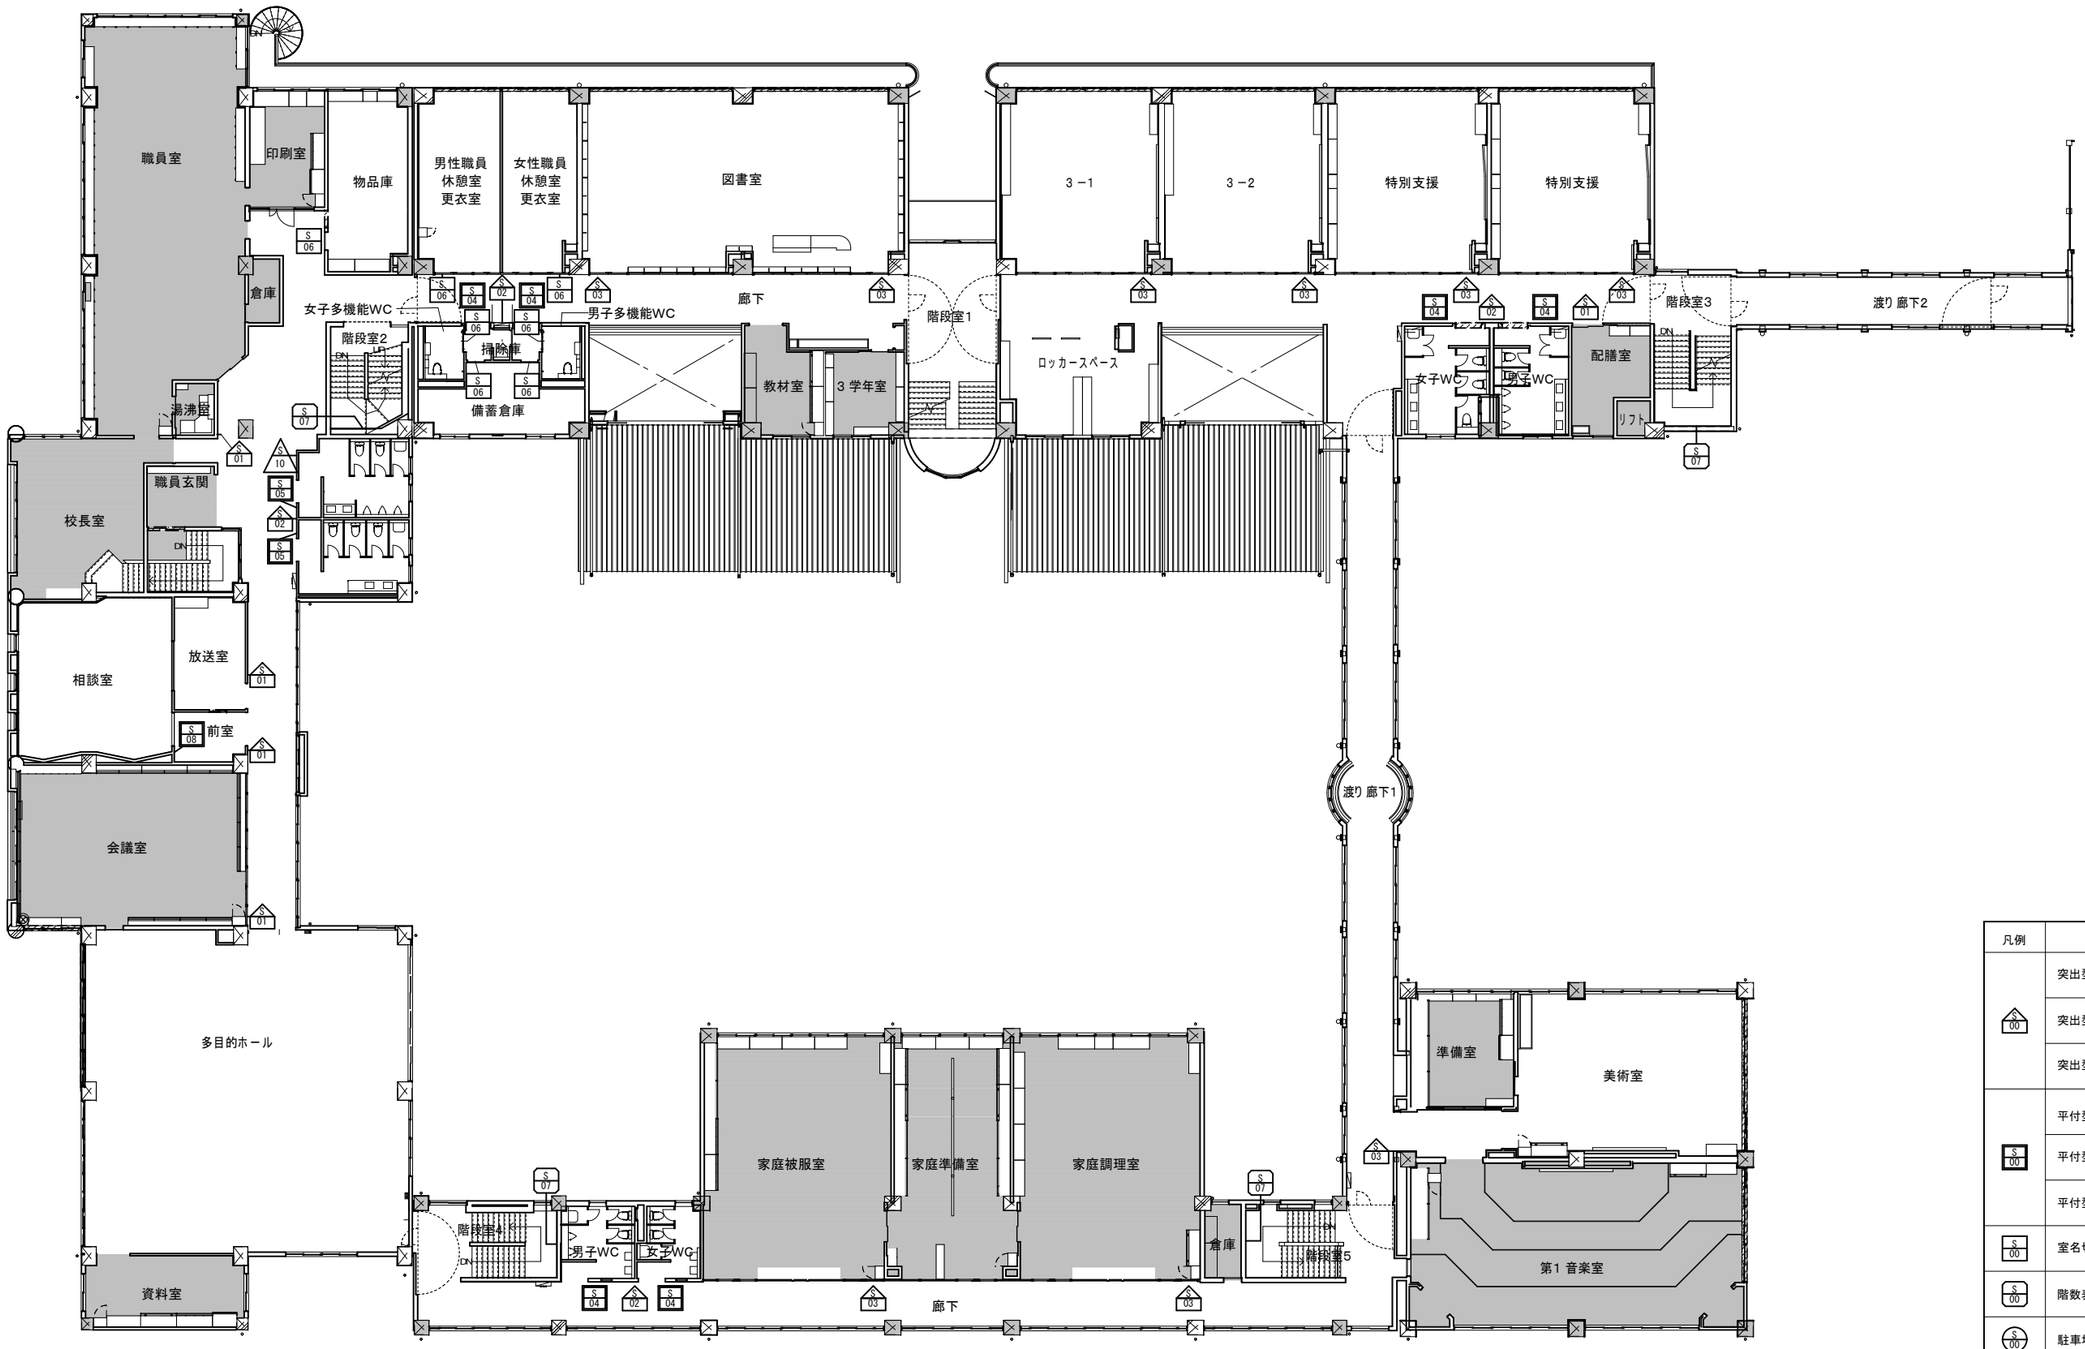

凡例	サイン内容
S 00	突出型室名サイン
	突出型ピクトサイン
	突出型布サイン
S 00	平付型ピクト室名切文字サイン
	平付型ピクトサイン
	平付型室名札サイン
S 00	室名切文字サイン
S 00	階数表示サイン
S 00	駐車場サイン
S 00	屋内案内板
S 00	屋外案内板

特記	改訂番号	改訂月日	改訂内容	業務番号	工事名称		
				25037	大船渡中学校統合改修（建築・機械設備）工事		
					図面内容	縮尺	図面区分 建築意匠
					校舎　２階サインキープラン	A-1 1 : 150 A-3 1: 300	図面番号 A-2138