


◇

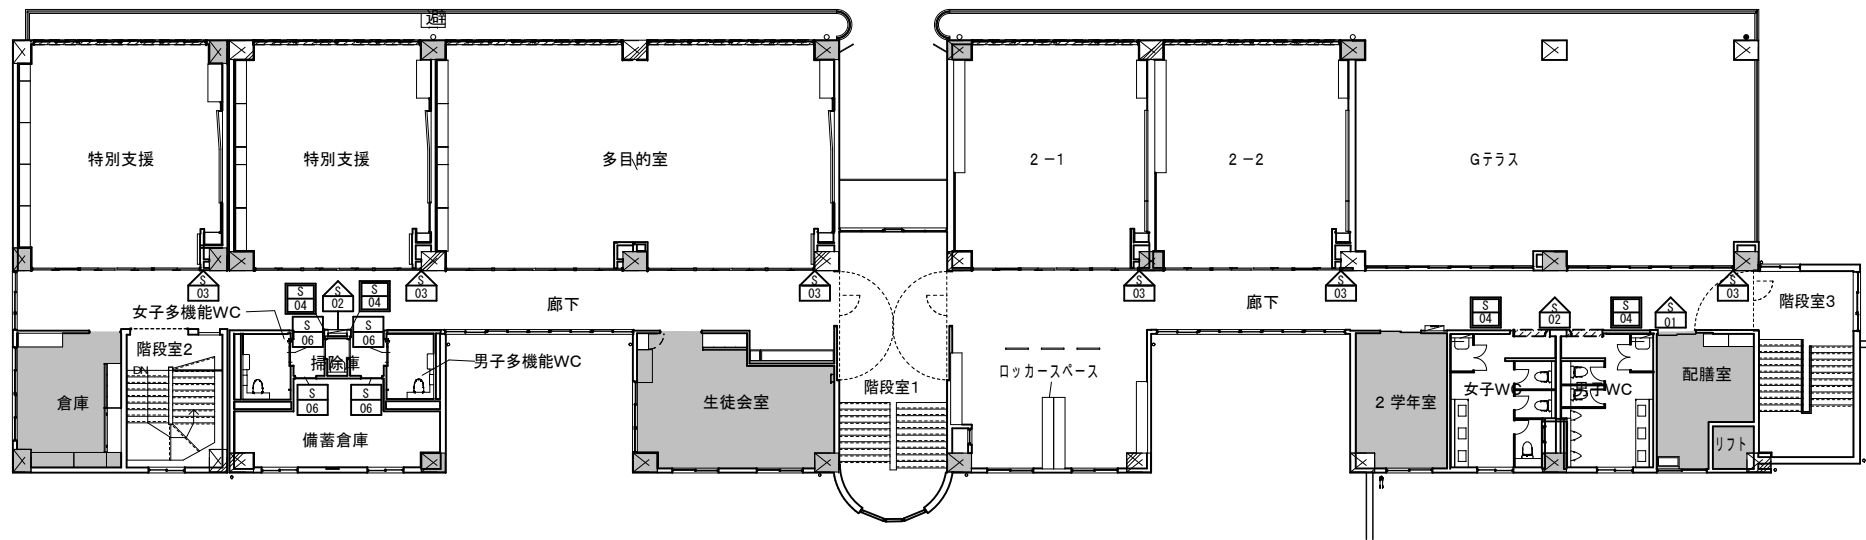

凡例	サイン内容
	突出型室名サイン
	突出型ビクトサイン
	突出型布サイン
	平付型ビクト室名切文字サイン
	平付型ビクトサイン
	平付型室名札サイン
	室名切文字サイン
	階数表示サイン
	駐車場サイン
	屋内案内板
	屋外案内板

	特 記	改訂番号	改訂月日	改訂内容	業務番号 25037	大船渡中学校統合改修（建築・機械設備）工事			
						図面内容	縮尺 A-1 1 : 150 A-3 1: 300	図面 区分 番号	建築意匠 A-2139