名称　番号	構内案内サイン　S-09
数量	3
位置	サインキープラン図に表示

詳細図S=1:20

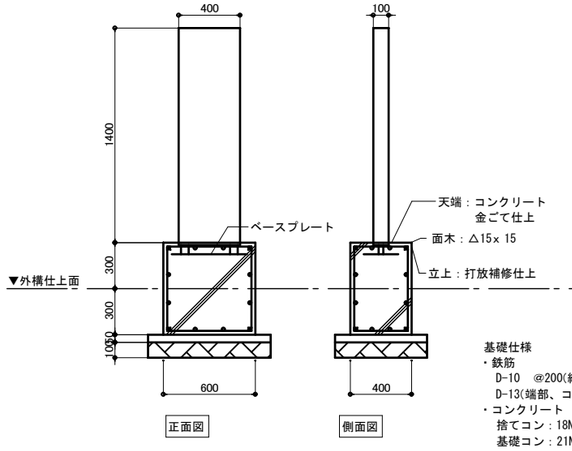

正面図　側面図

基礎仕様
・鉄筋
D-10　@200(縦、横)
D-13(端部、コーナー)
・コンクリート
捨てコン：18N-12S-25
基礎コン：21N-18S-25

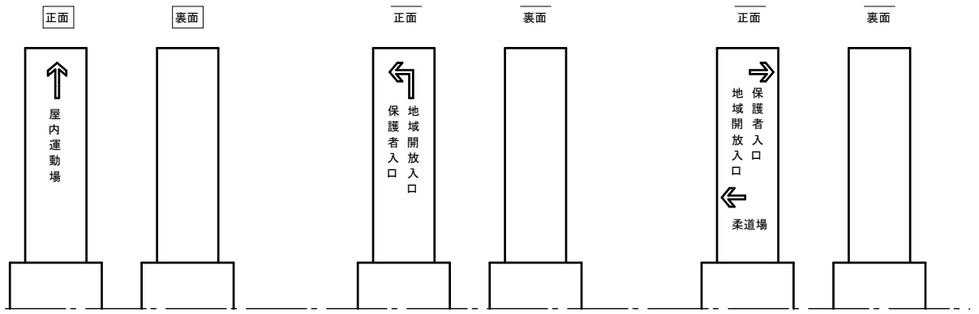

（土間コンクリート一部撤去）

姿図

ボックス：SUS･焼付塗装
表示：屋外用カッティングシート
表示内容は現場打合せにより決定する。

名称　番号	案内板　S-10
数量	3
位置	サインキープラン図に表示

詳細図S=1:10

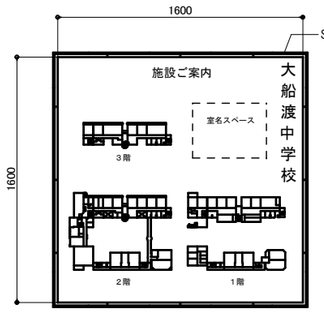

枠　：SUS3
本枠：SUS304
下地：スチールt=2.3
（錆止め塗装）

特　記	改訂番号	改訂月日	改訂内容	業務番号	工事名称		
				25037	大船渡中学校統合改修（建築・機械設備）工事		
					図面内容	縮尺	図面区分　建築意匠
					校舎　サイン詳細図２		図面番号　A-2141