




壁取合

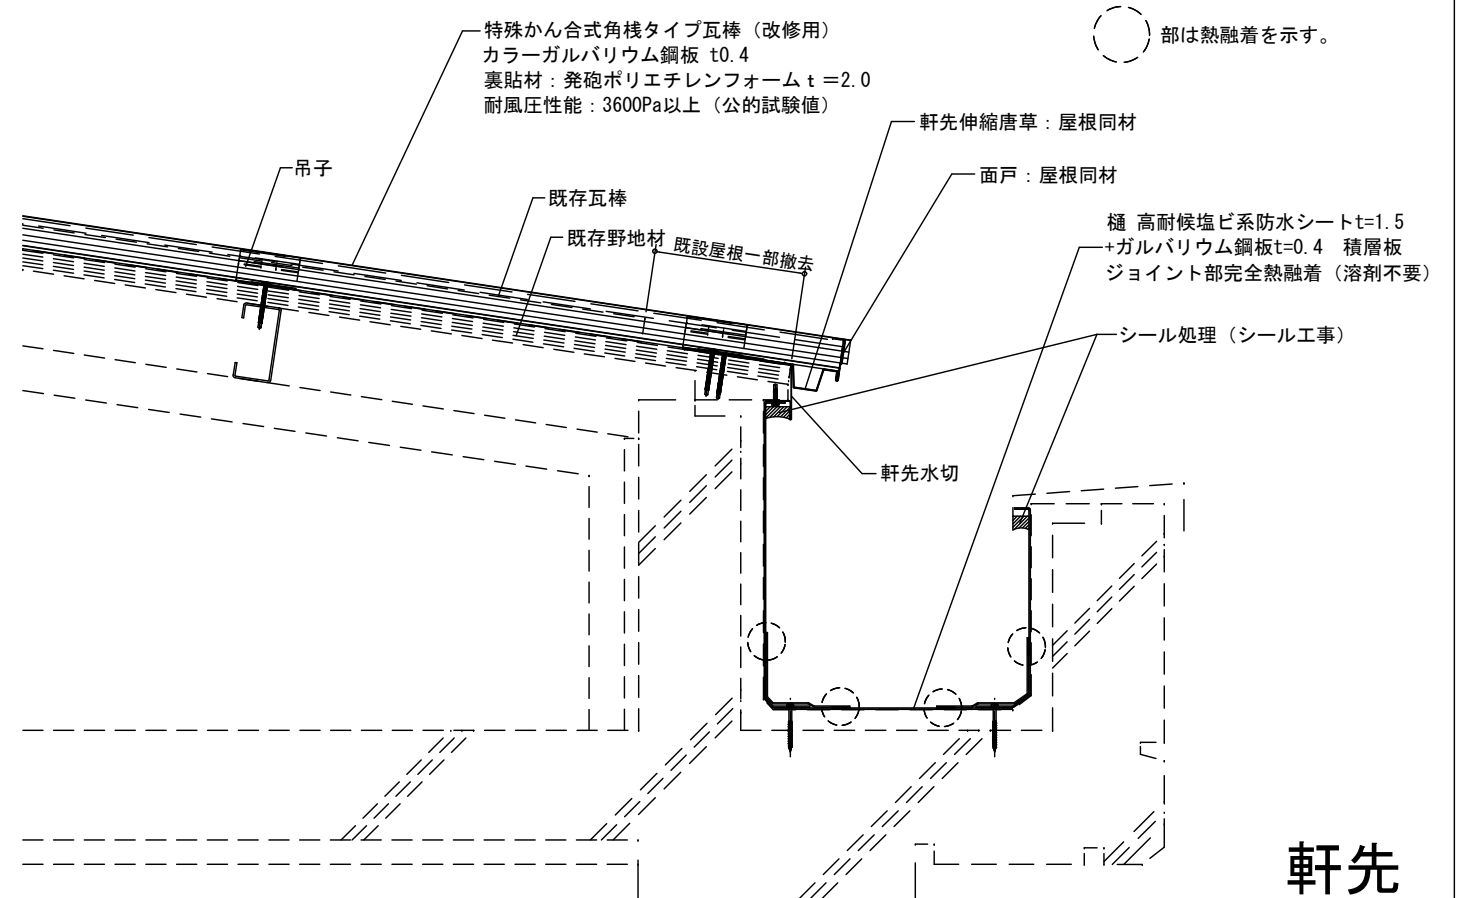

軒先

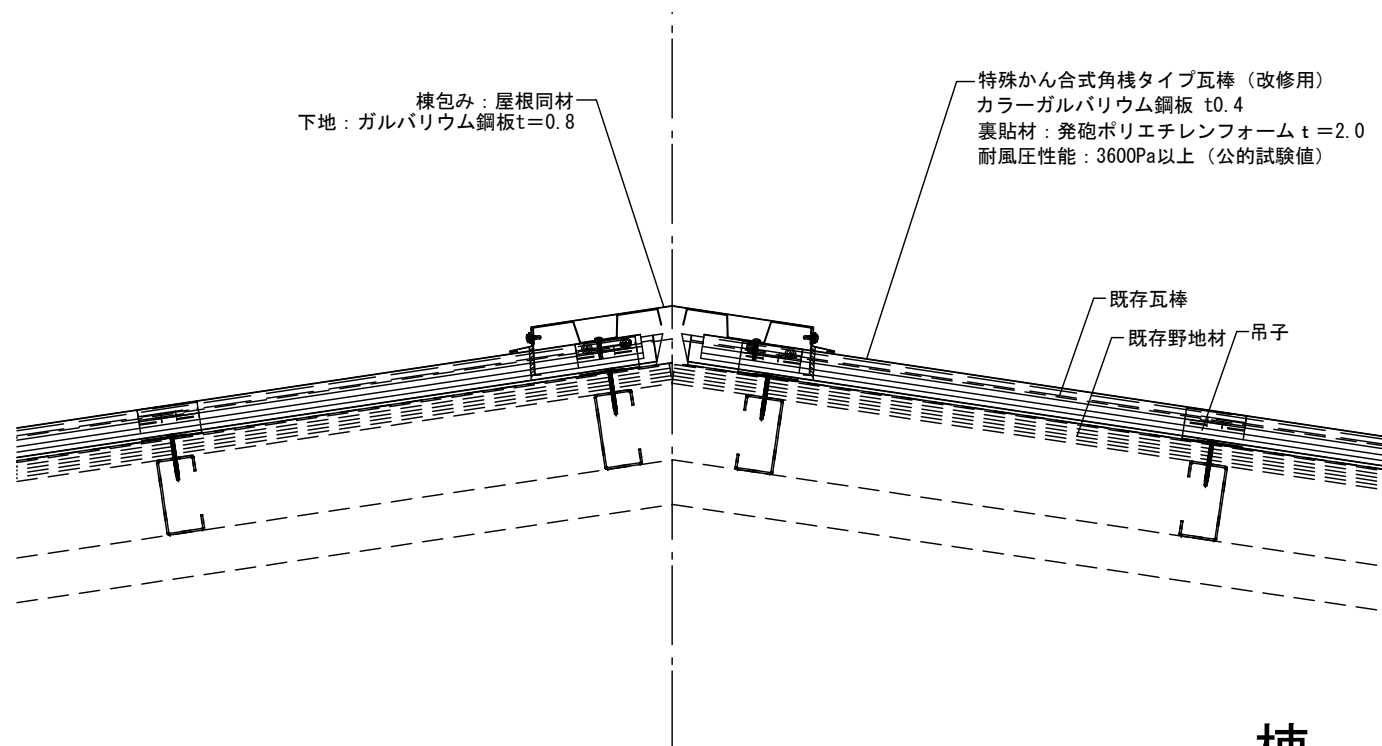

棟

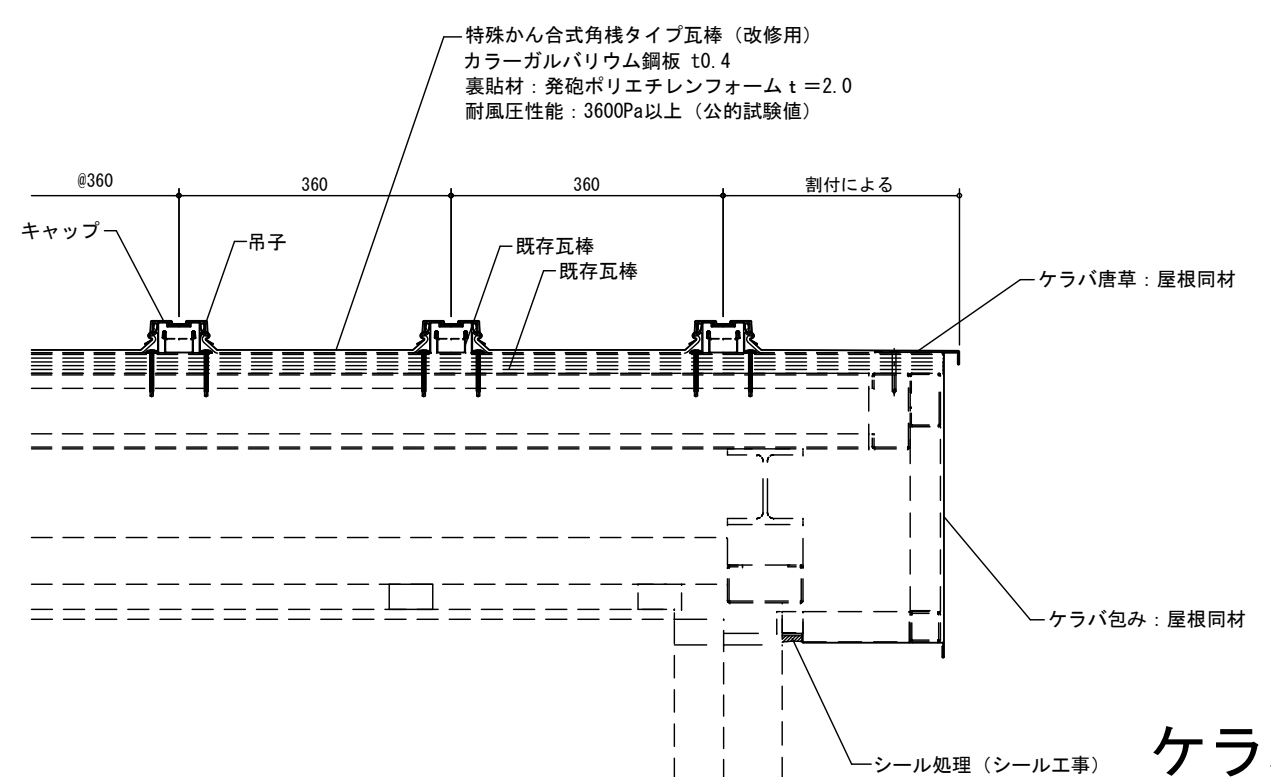

ケラバ

	特 記	改訂番号	改訂月日	改訂内容	業務番号 25037	工事名称 大船渡中学校統合改修（建築・機械設備）工事		
						図面内容 校舎 屋根改修断面図 1	縮尺 A-1 1 : 5 A-3 1: 10	図面区分 図面番号 A-2142