



谷納め

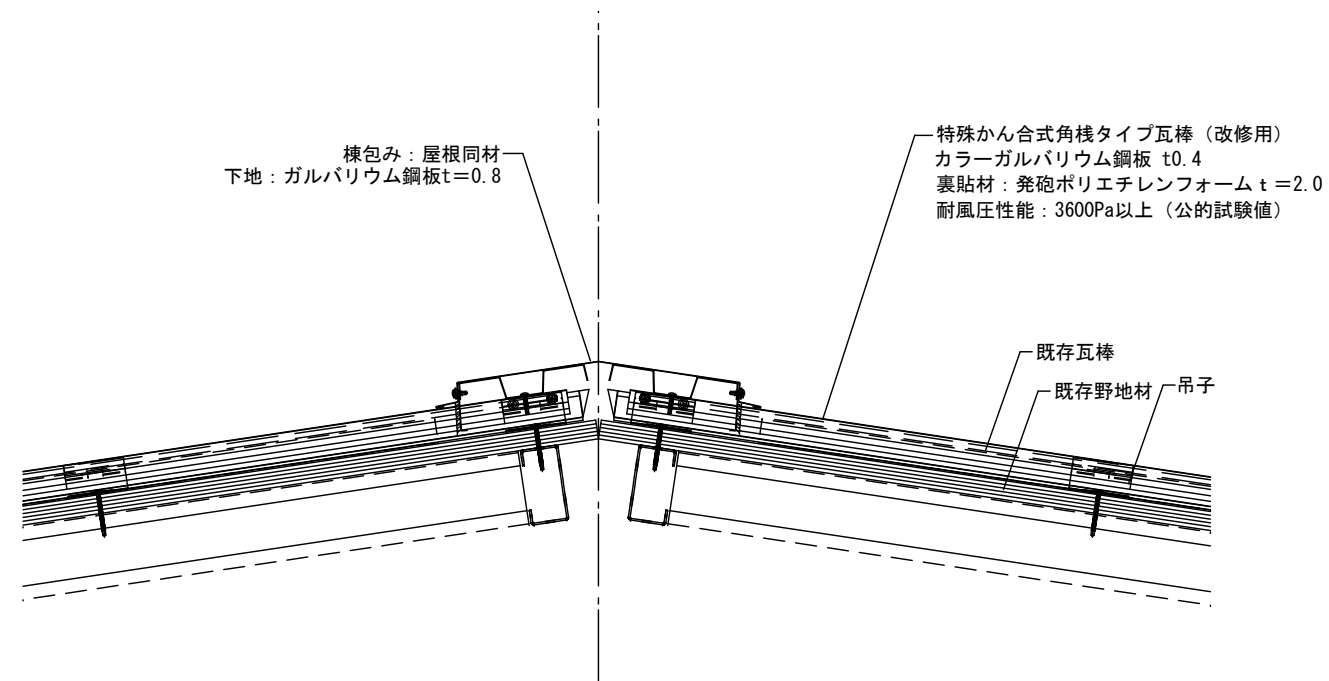

下り棟納め

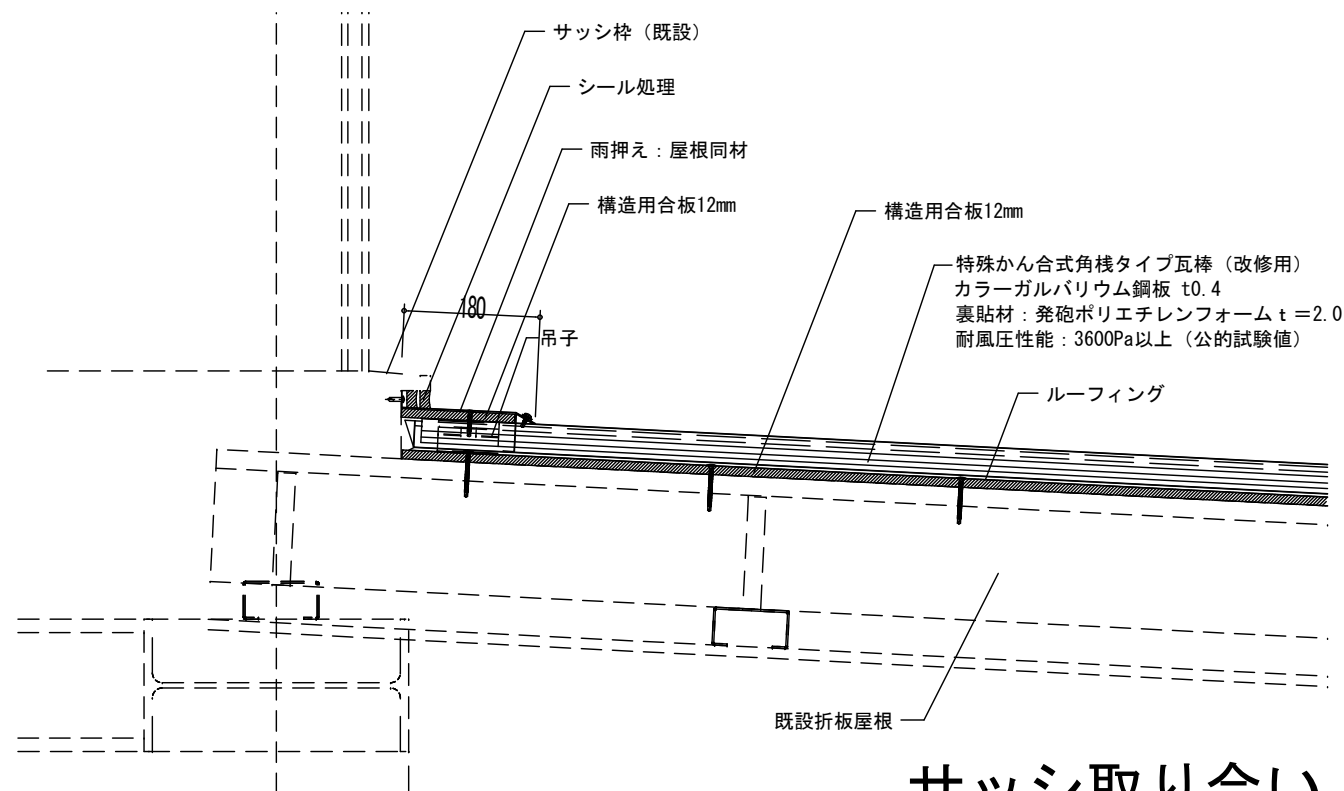

サッシ取り合い

	特 記	改訂番号 改訂月日 改訂内容			業務番号 25037	工事名称 大船渡中学校統合改修（建築・機械設備）工事			
						図面内容 校舎 屋根改修断面図 2	縮尺 A-1 1 : 5 A-3 1: 10	図面 区分 図面 番号	建築意匠 A-2143