



大屋根・軒先

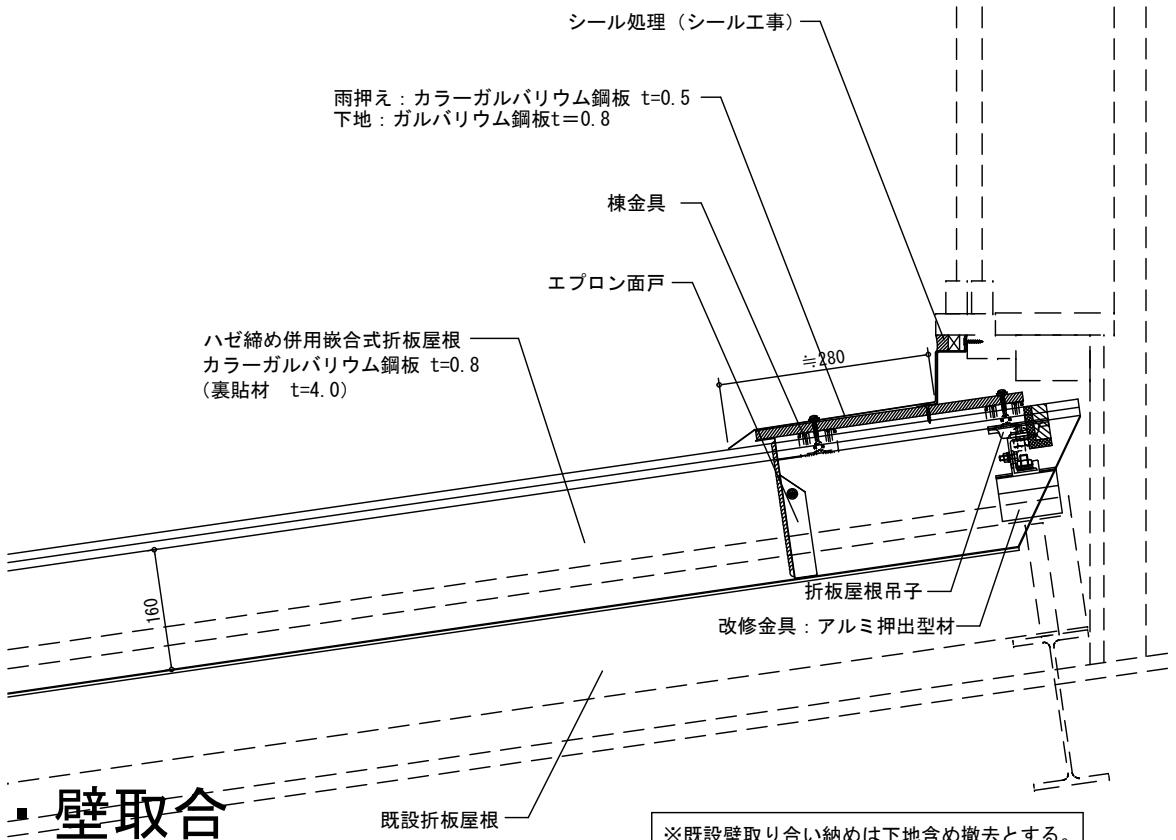

大屋根・壁取合

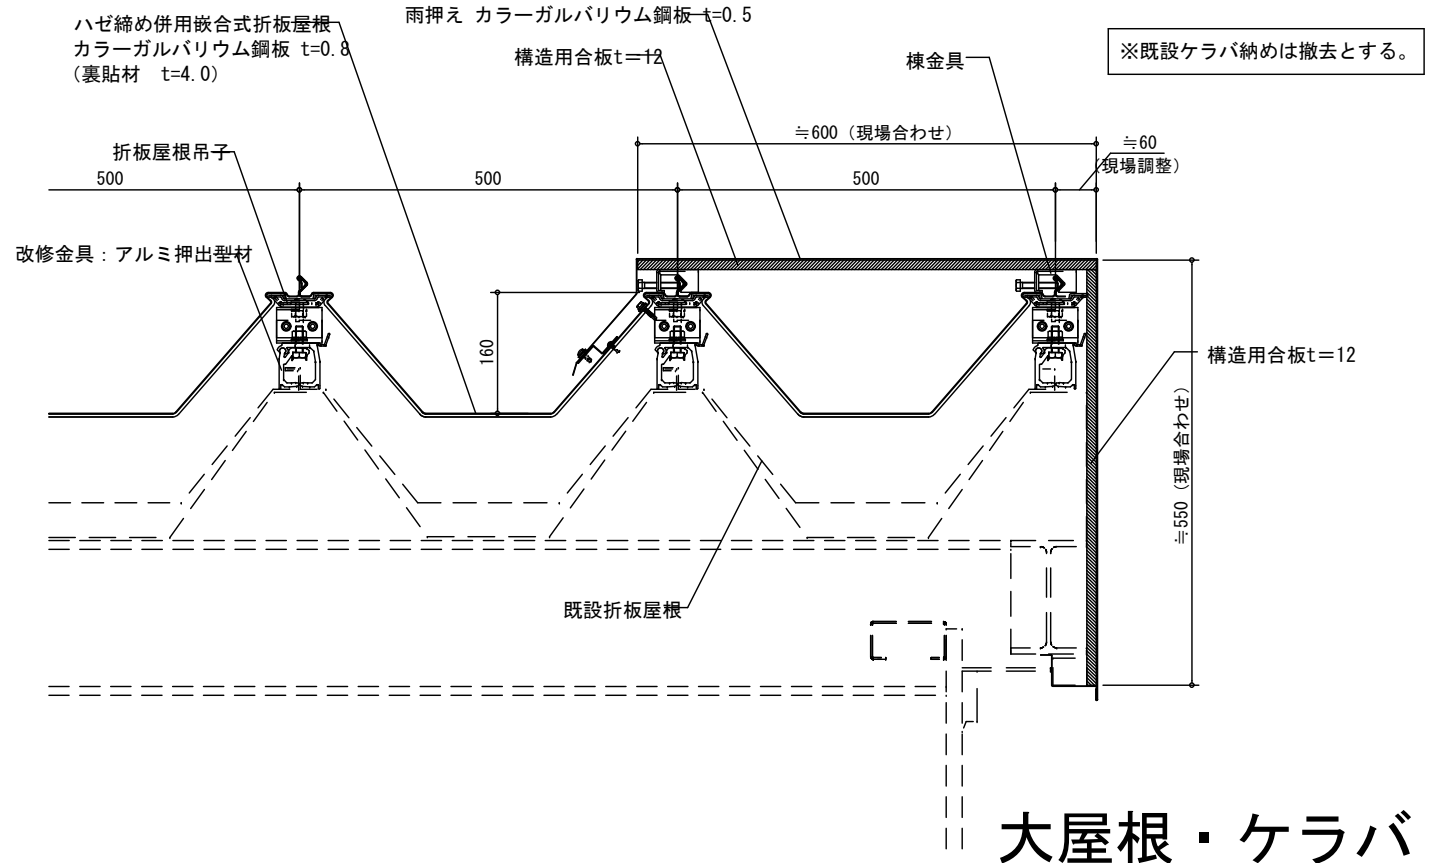

大屋根・ケラバ