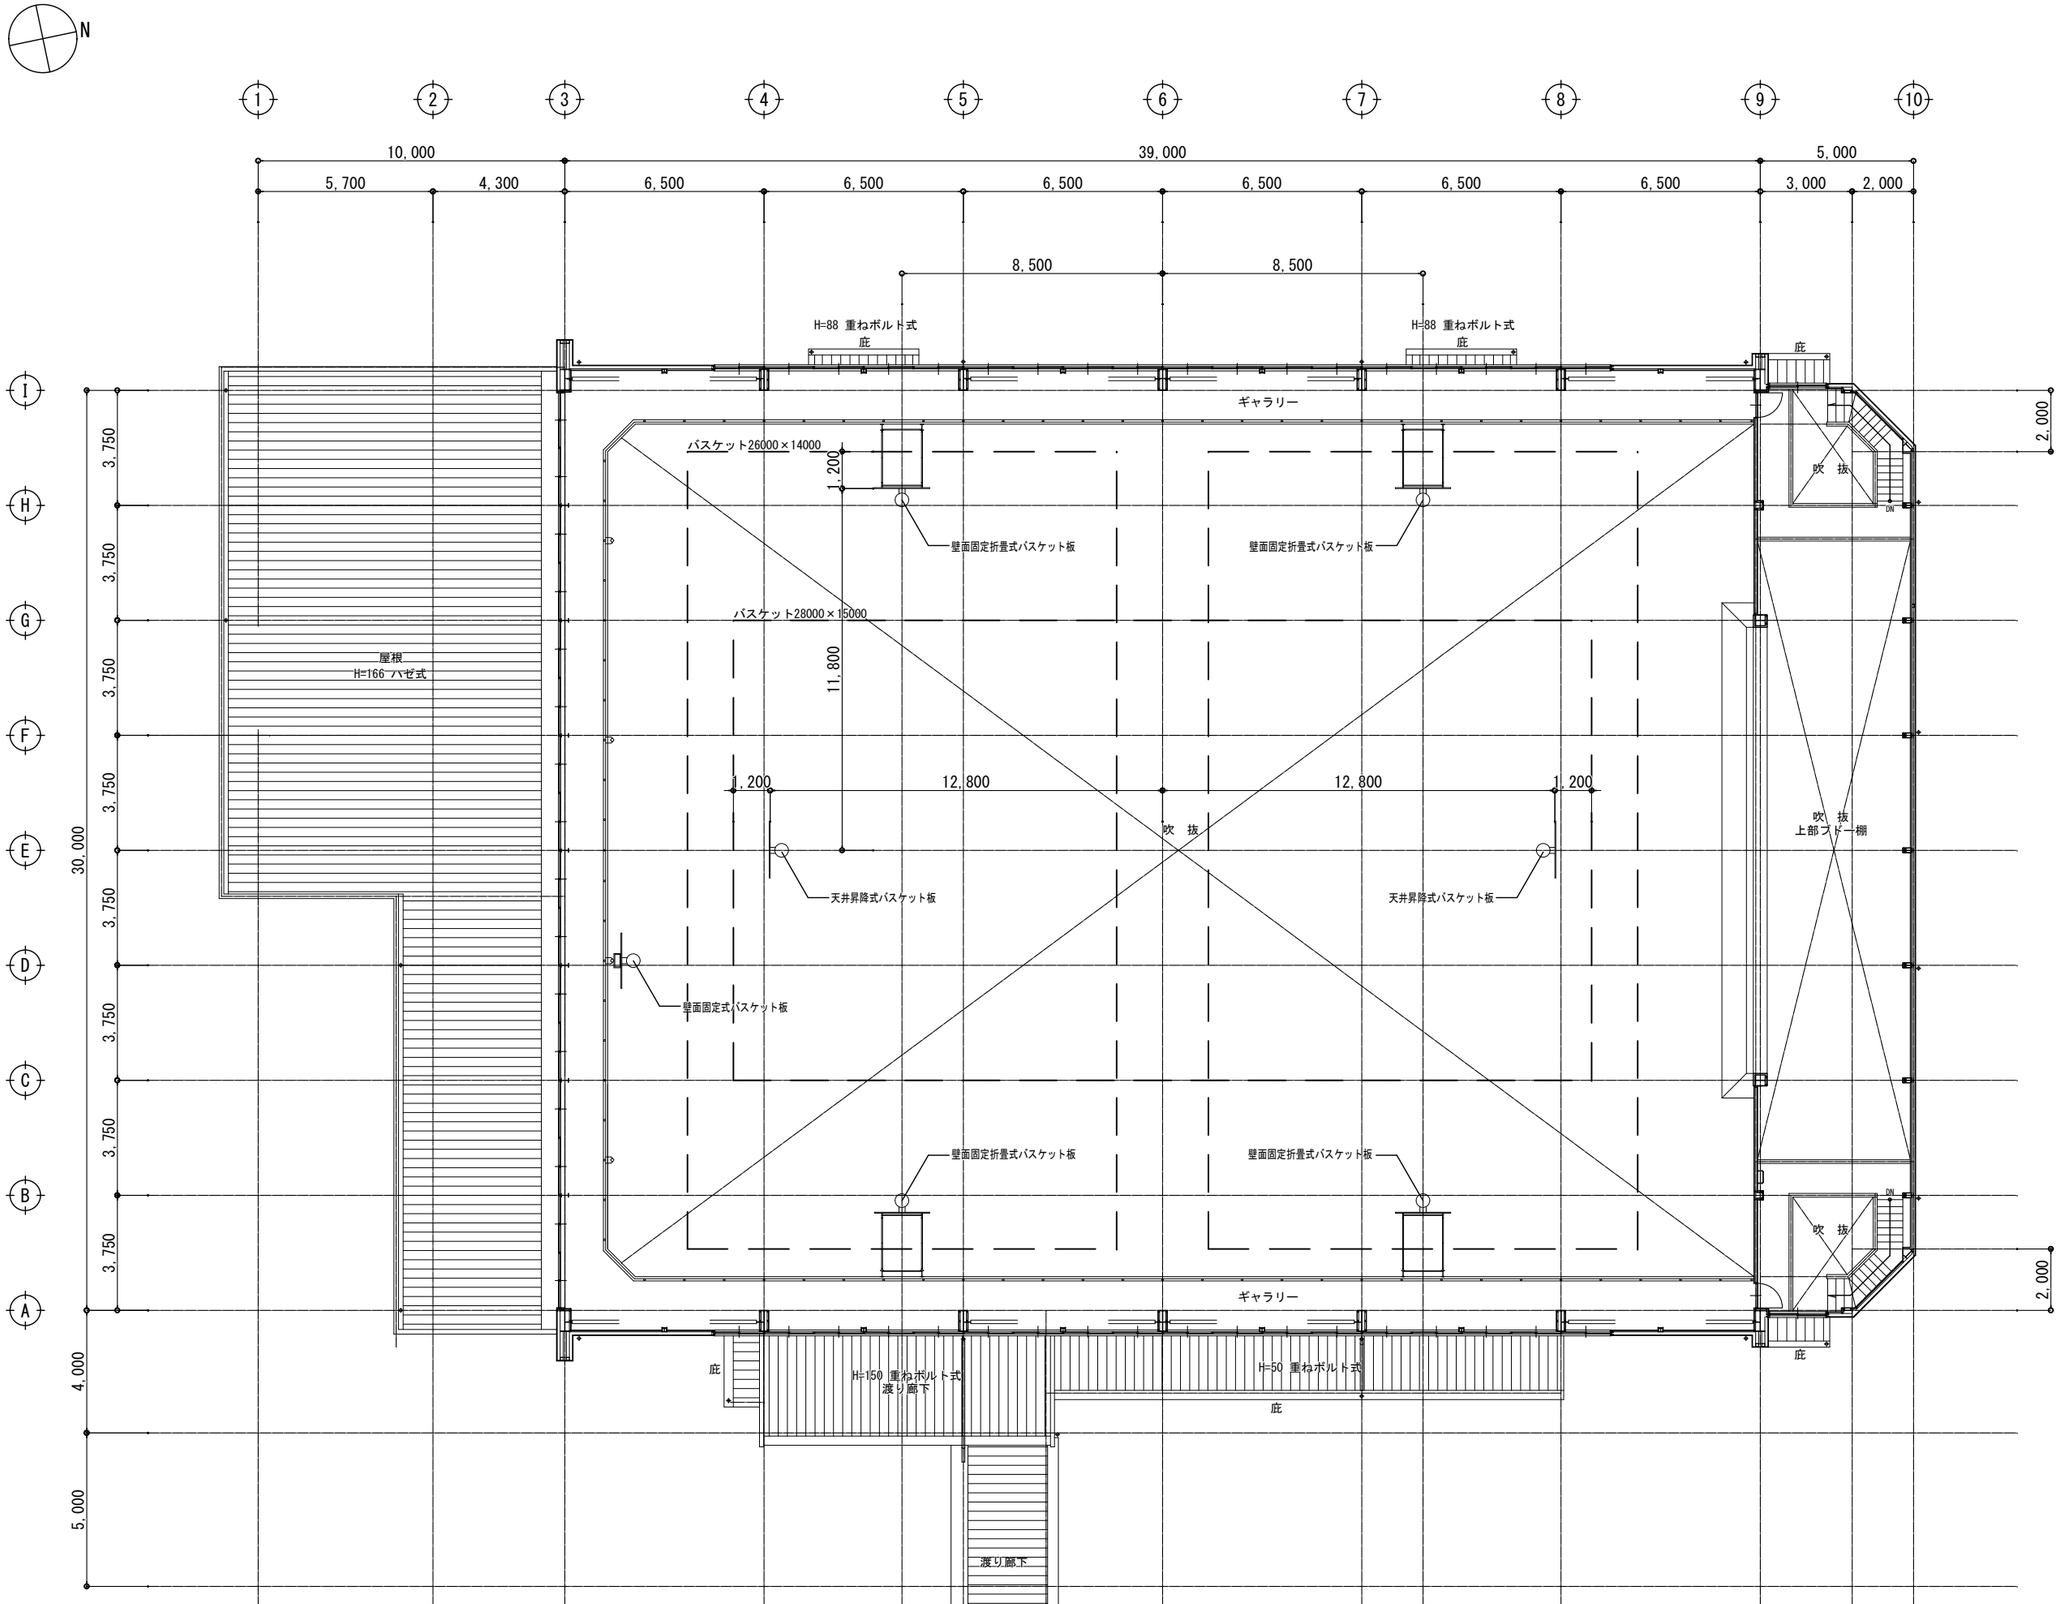

特記	改訂番号	改訂月日	改訂内容

業務番号	工事名称		
25037	大船渡中学校統合改修（建築・機械設備）工事		
	図面内容	縮尺	図面区分
	屋内運動場　改修前　ギャラリー平面図	A-1　1:100 A-3　1:200	建築意匠 図面番号　A-3006