

1 2 3 4 5 6 7 8 9 10

10,000 5,700 4,300 6,500 6,500 6,500 6,500 6,500 6,500 3,000 2,000 39,000 5,000

I

H

G

F

E

D


C

B

A

3,750 3,750 3,750 3,750 3,750 3,750 3,750 3,750 3,750 30,000


4,000

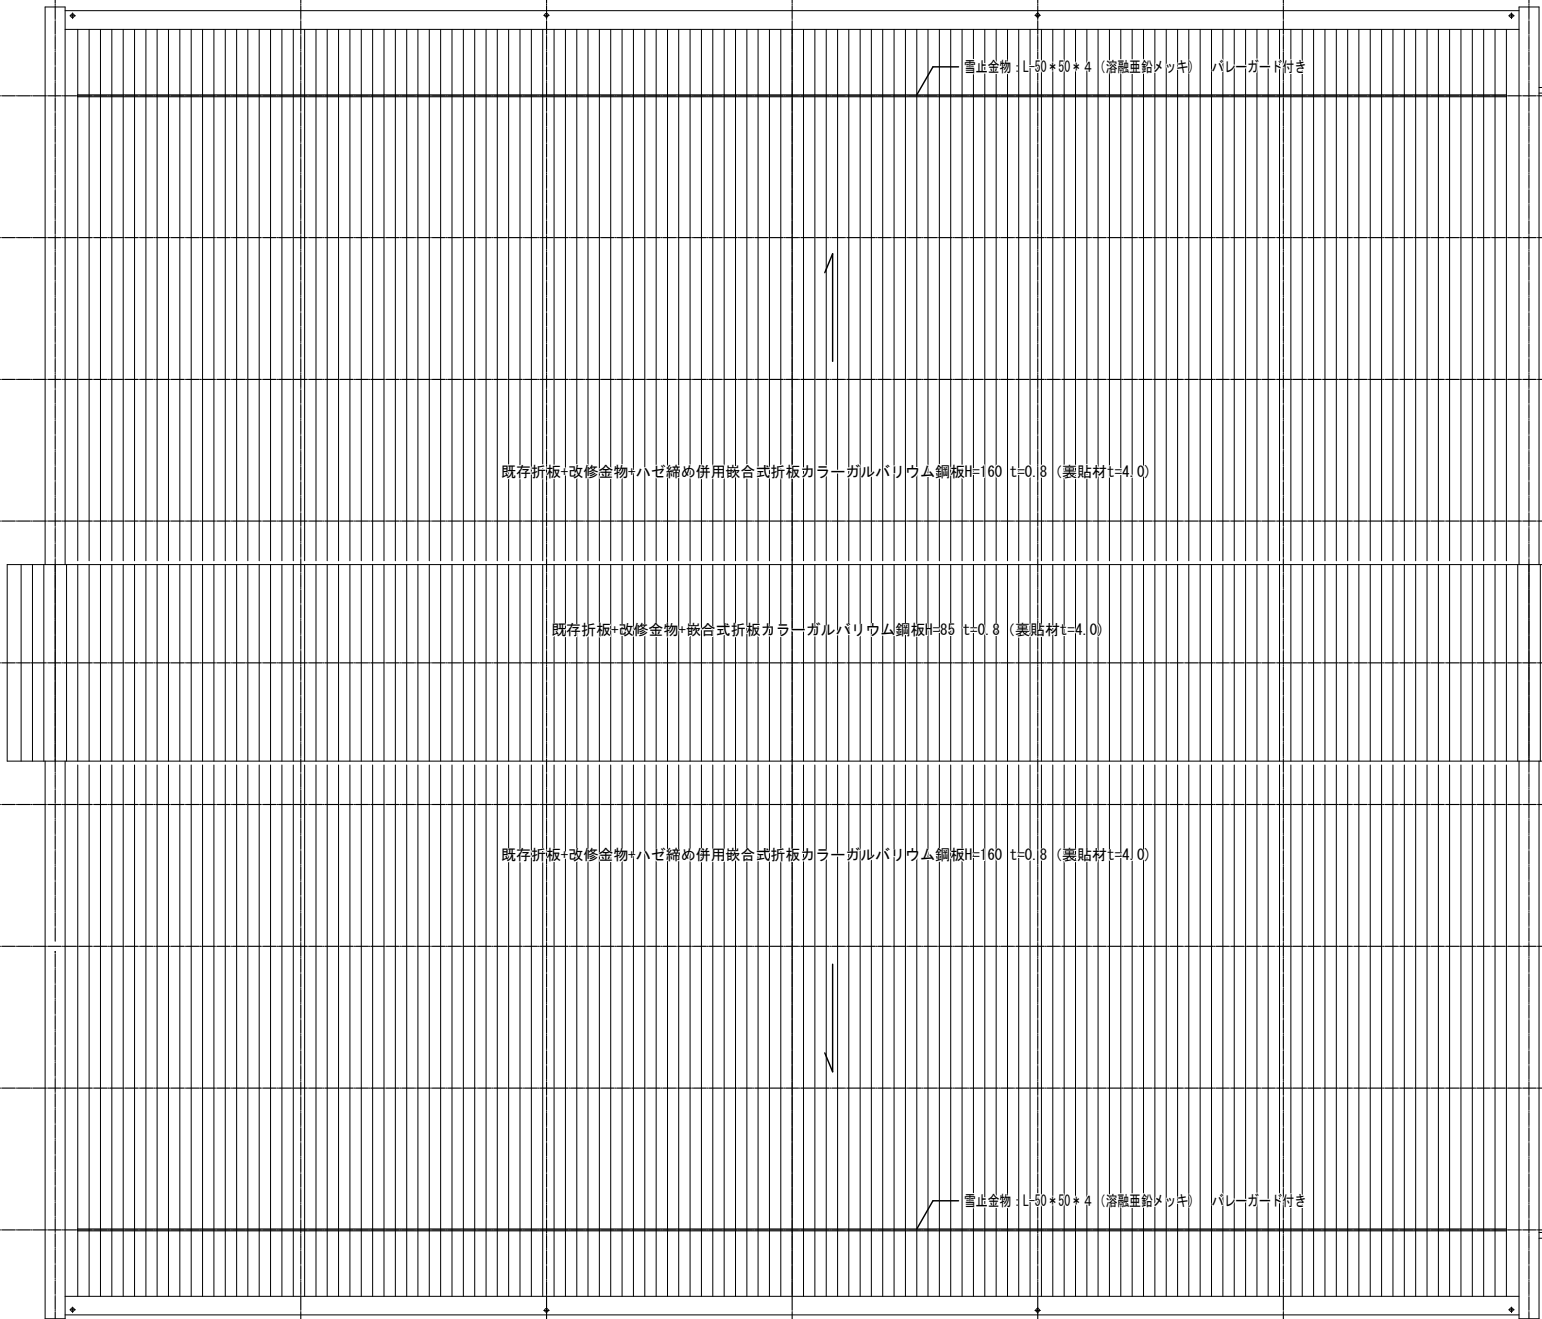

2,000

2,000

既存折板+改修金物+ハゼ締め併用嵌合式折板カラーガルバリウム鋼板H=160 t=0.8 (裏貼材t=4.0)

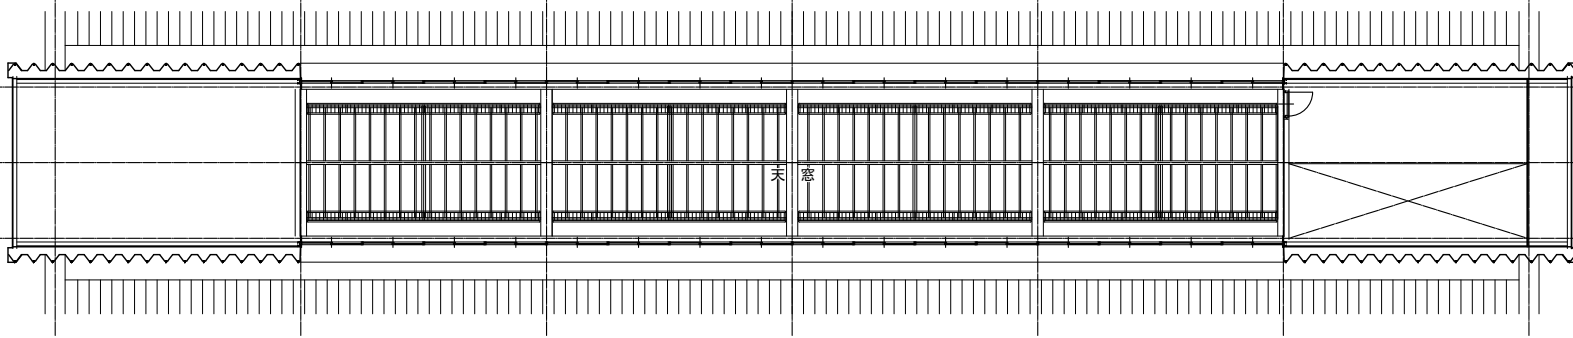

特記

改訂番号 改訂月日 改訂内容

業務番号 25037 工事名称 大船渡中学校統合改修（建築・機械設備）工事
図面区分 図面番号 A-1 1:100 A-3 1:200 図面内容 屋内運動場 改修後 屋根伏図 図面番号 A-3009