


南側立面図

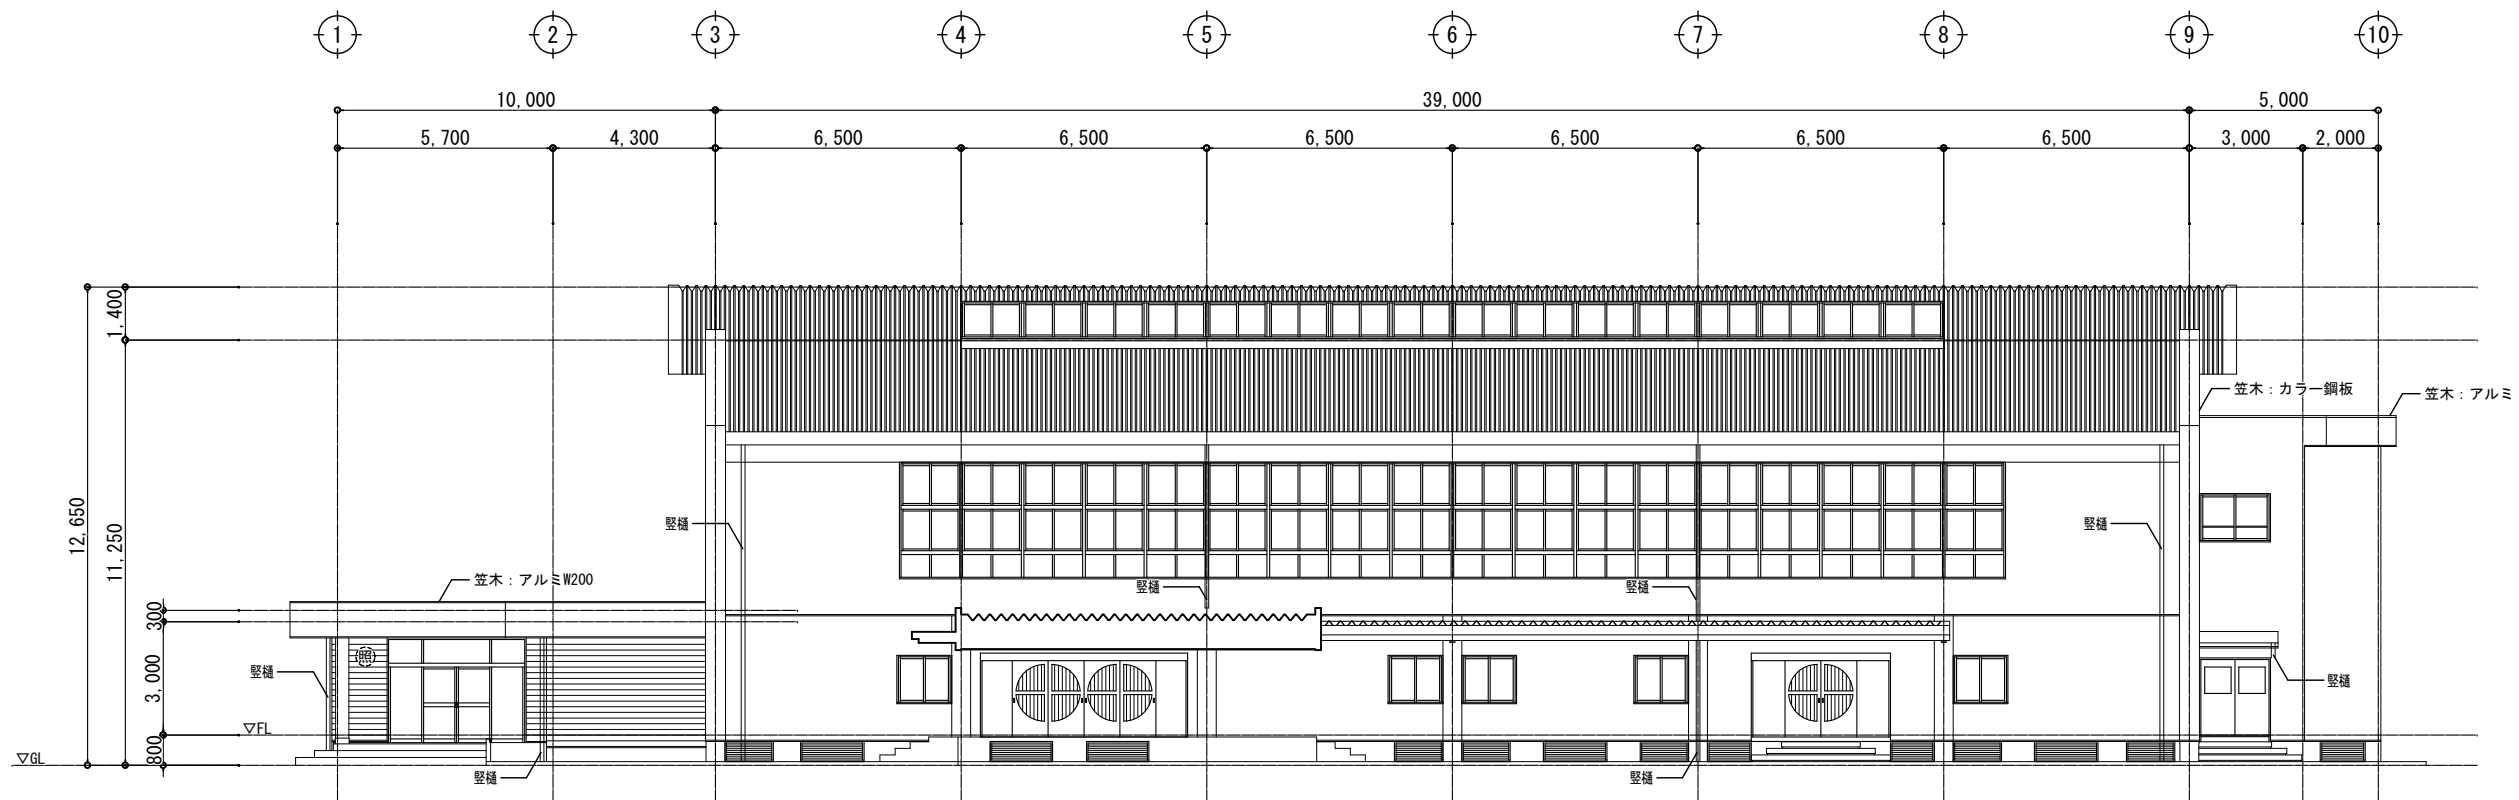

東側立面図

特記

改訂番号	改訂月日	改訂内容

業務番号	工事名称
25037	大船渡中学校統合改修（建築・機械設備）工事

図面内容	縮尺	図面区分	建築意匠
屋内運動場 改修前 南・東側立面図	A-1 1:100	図面番号	A-3010
	A-3 1:200		