


凡 例	内 容
	床コンクリート打ち増し コンクリート配合：18N-S15-20 溶接金網：150×150×3.2Φ入り
	間仕切り壁 断熱材：グラスウールt=50 充填範囲

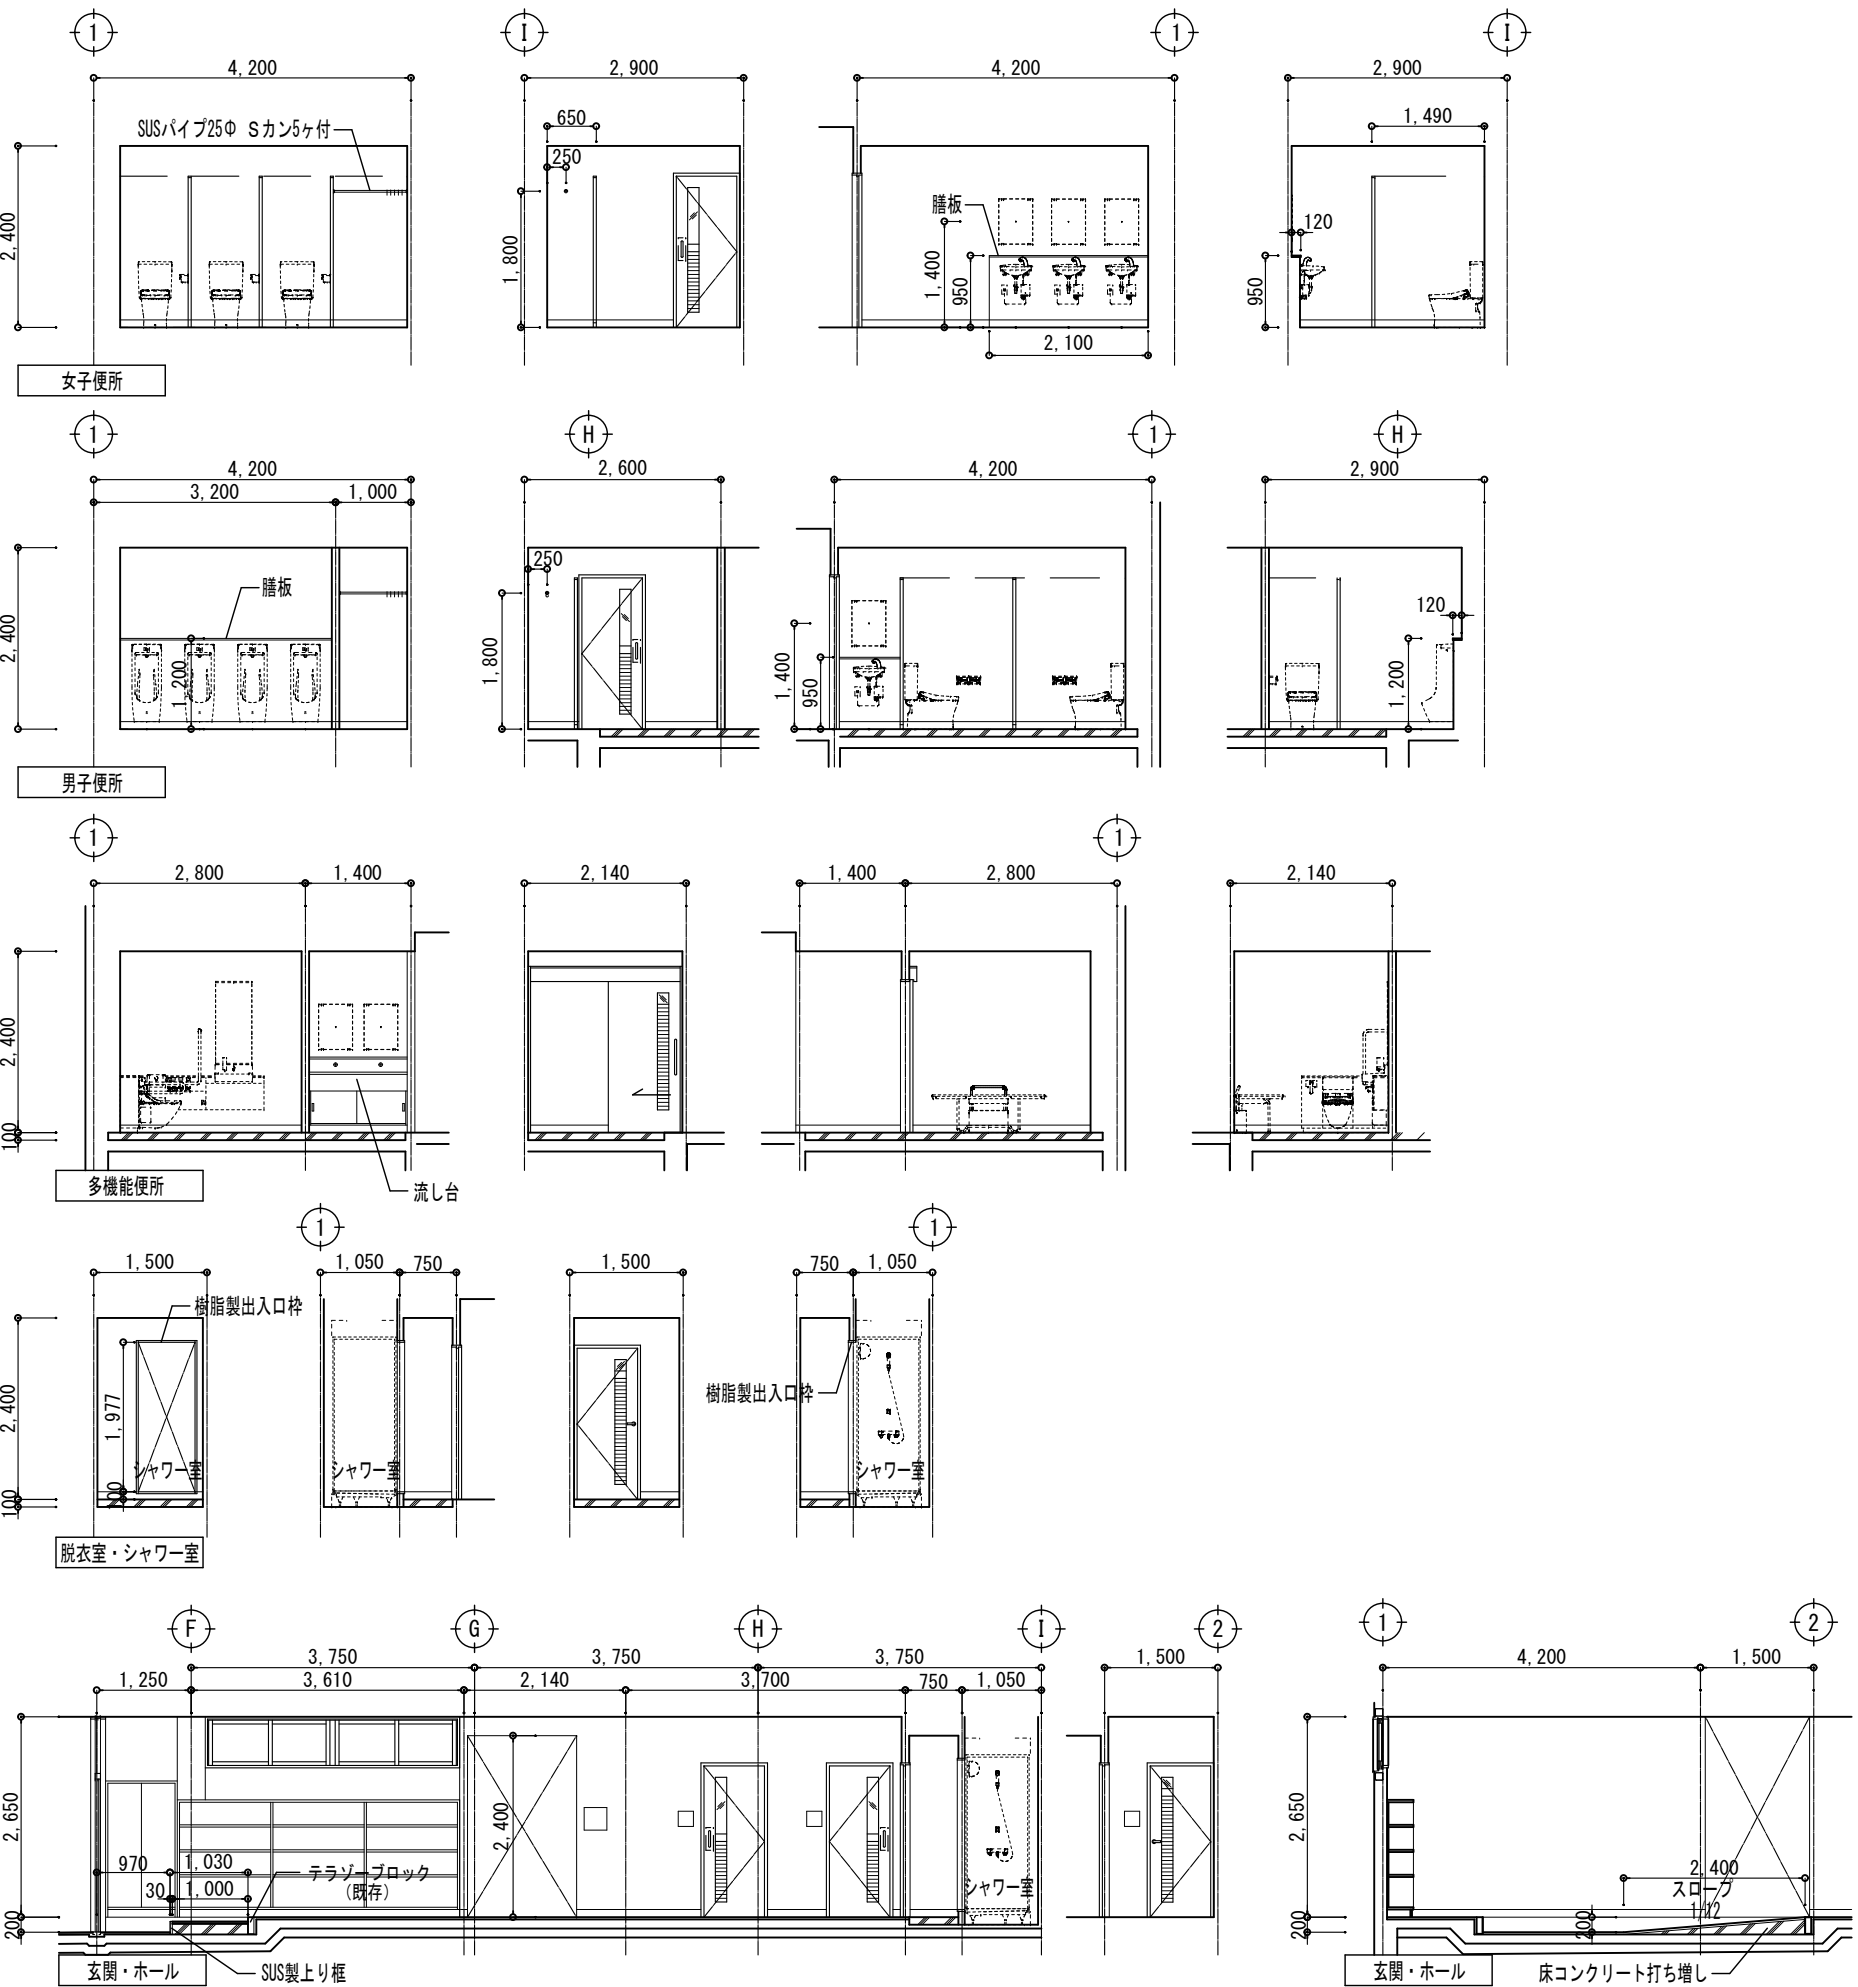

特 記

改訂番号	改訂月日	改訂内容

業務番号	工事名称
25037	大船渡中学校統合改修（建築・機械設備）工事
図面内容	
	屋内運動場 改修後 平面詳細図・展開図

縮尺	図面区分	建築意匠
A-1 1:50	図面番号	A-3018
A-3 1:100		