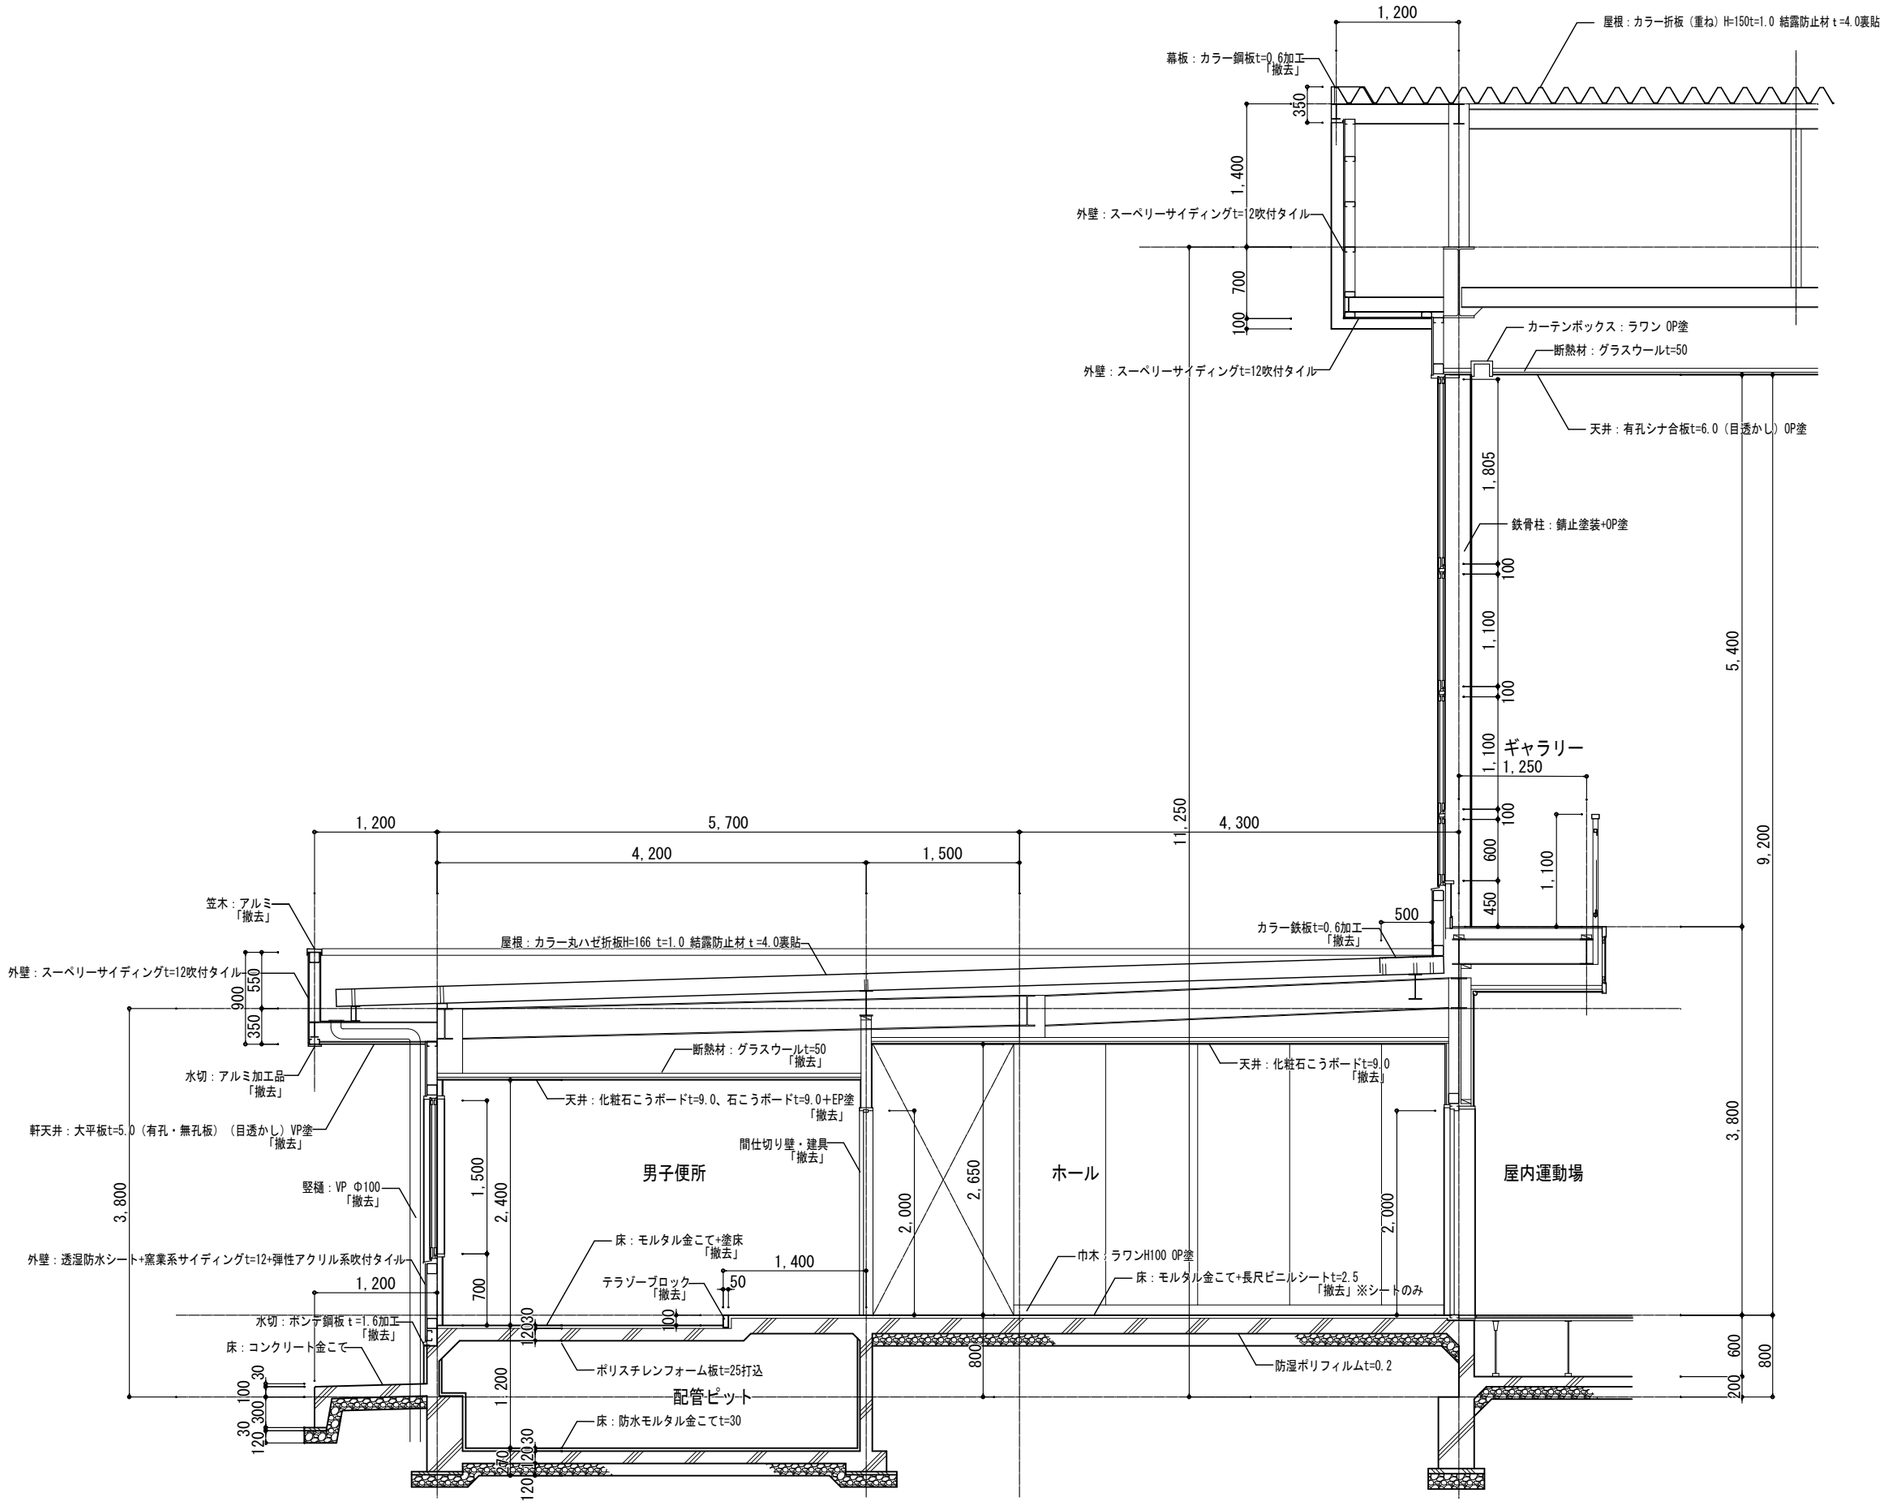

特記	改訂番号	改訂月日	改訂内容	業務番号	工事名称
				25037	大船渡中学校統合改修（建築・機械設備）工事

図面内容	縮尺	図面区分
屋内運動場　改修前　矩計図2	A-1　1：30 A-3　1：60	建築意匠
		図面番号 A-3021