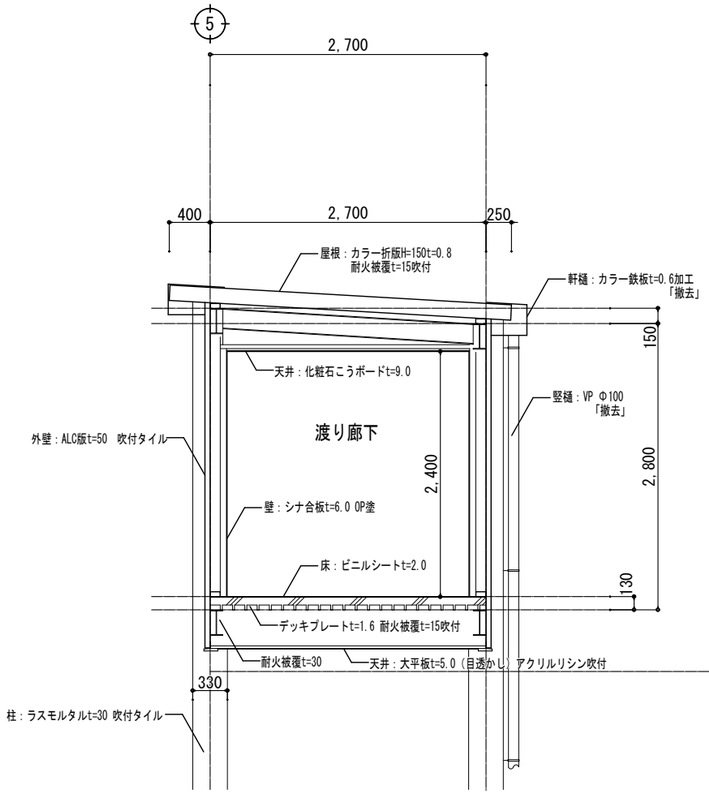

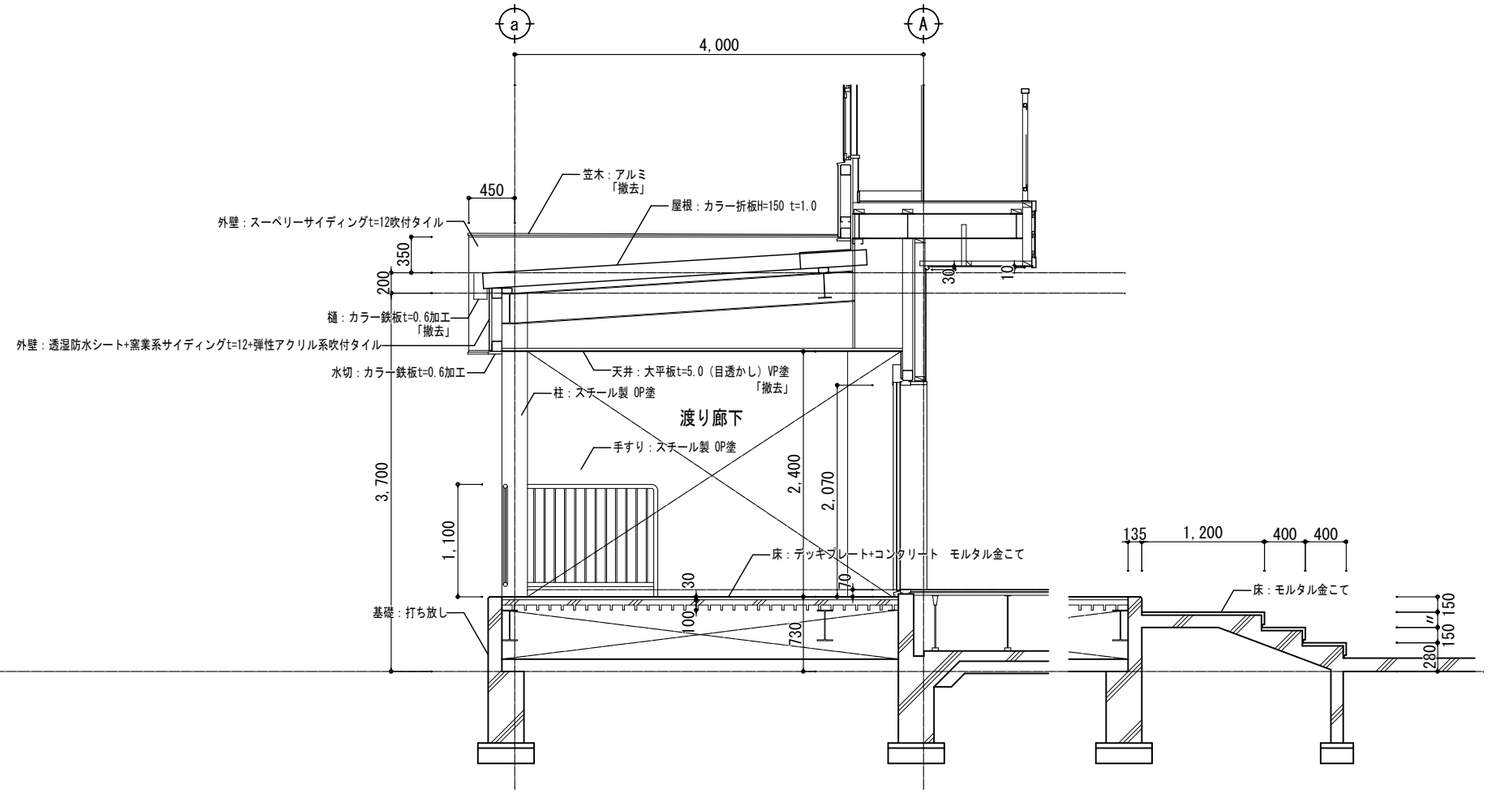

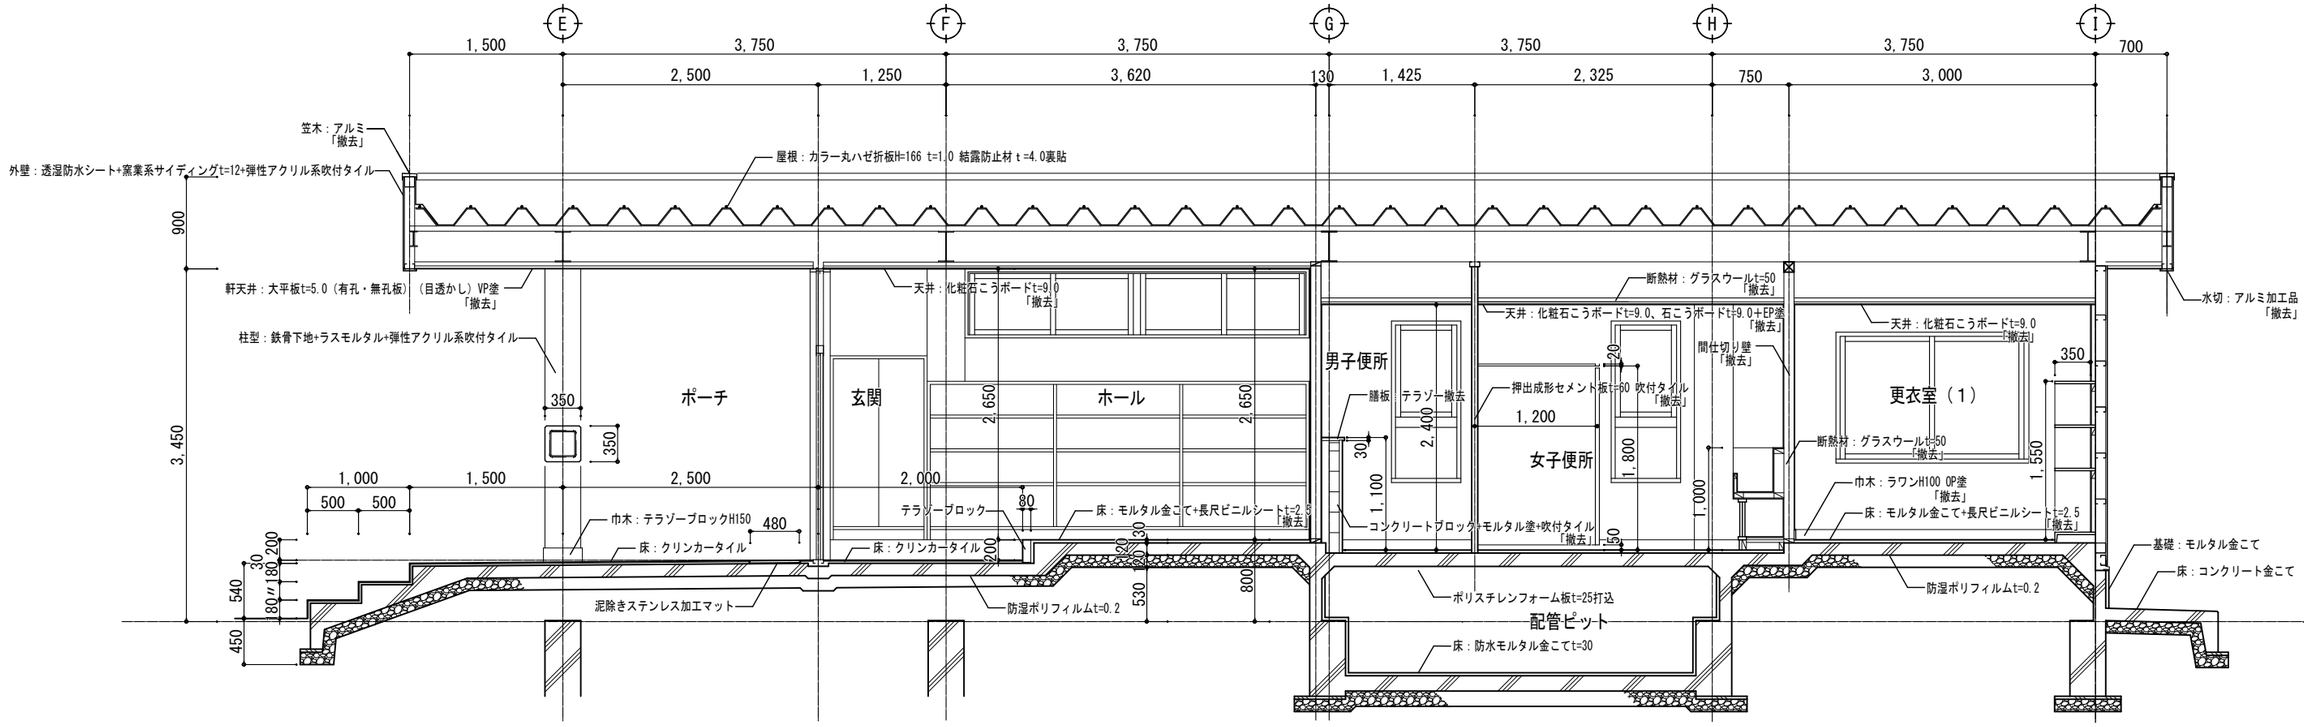

	特記	改訂番号	改訂月日	改訂内容	業務番号 25037	工事名称 大船渡中学校統合改修（建築・機械設備）工事
					図面内容 屋内運動場 改修前 矩計図3	縮尺 A-1 1：30 A-3 1：60 / 図面区分 建築意匠 / 図面番号 A-3023