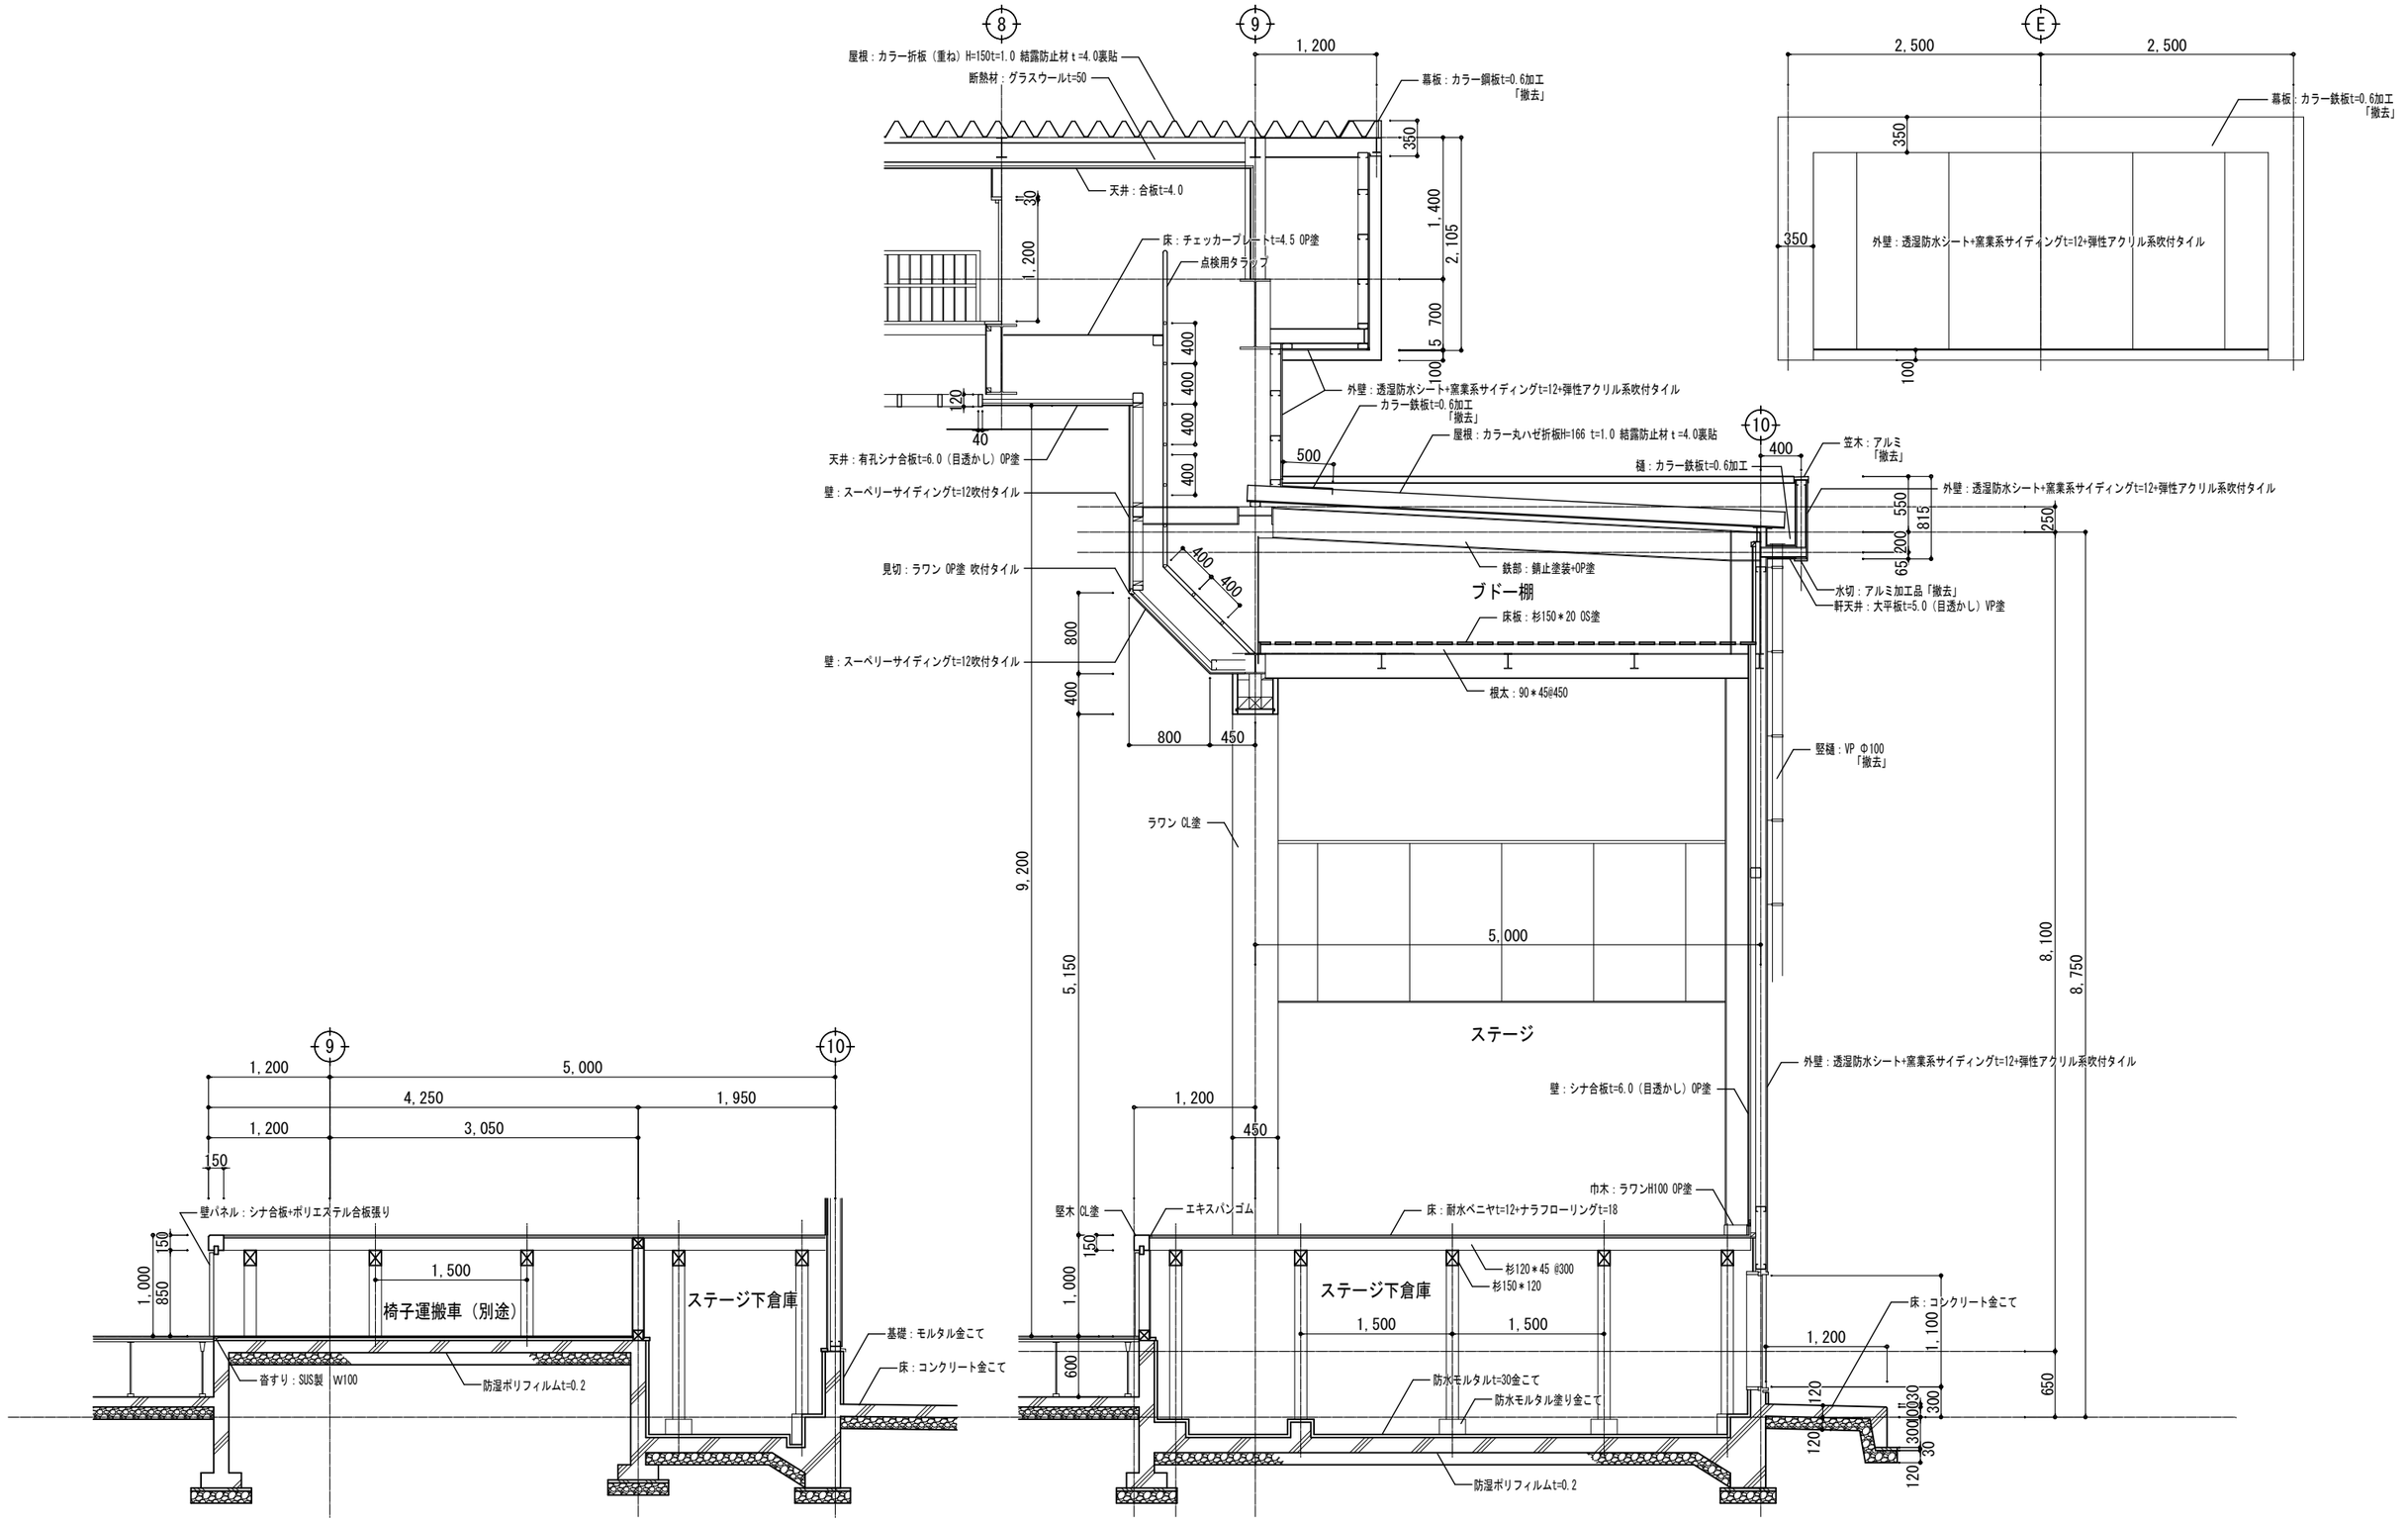

	特　記	改訂番号	改訂月日	改訂内容	業務番号	工事名称	大船渡中学校統合改修（建築・機械設備）工事
					25037	図面内容	屋内運動場　改修前　矩計図４
						縮尺	A-1　1：30 A-3　1：60
						図面区分	建築意匠
						図面番号	A-3025