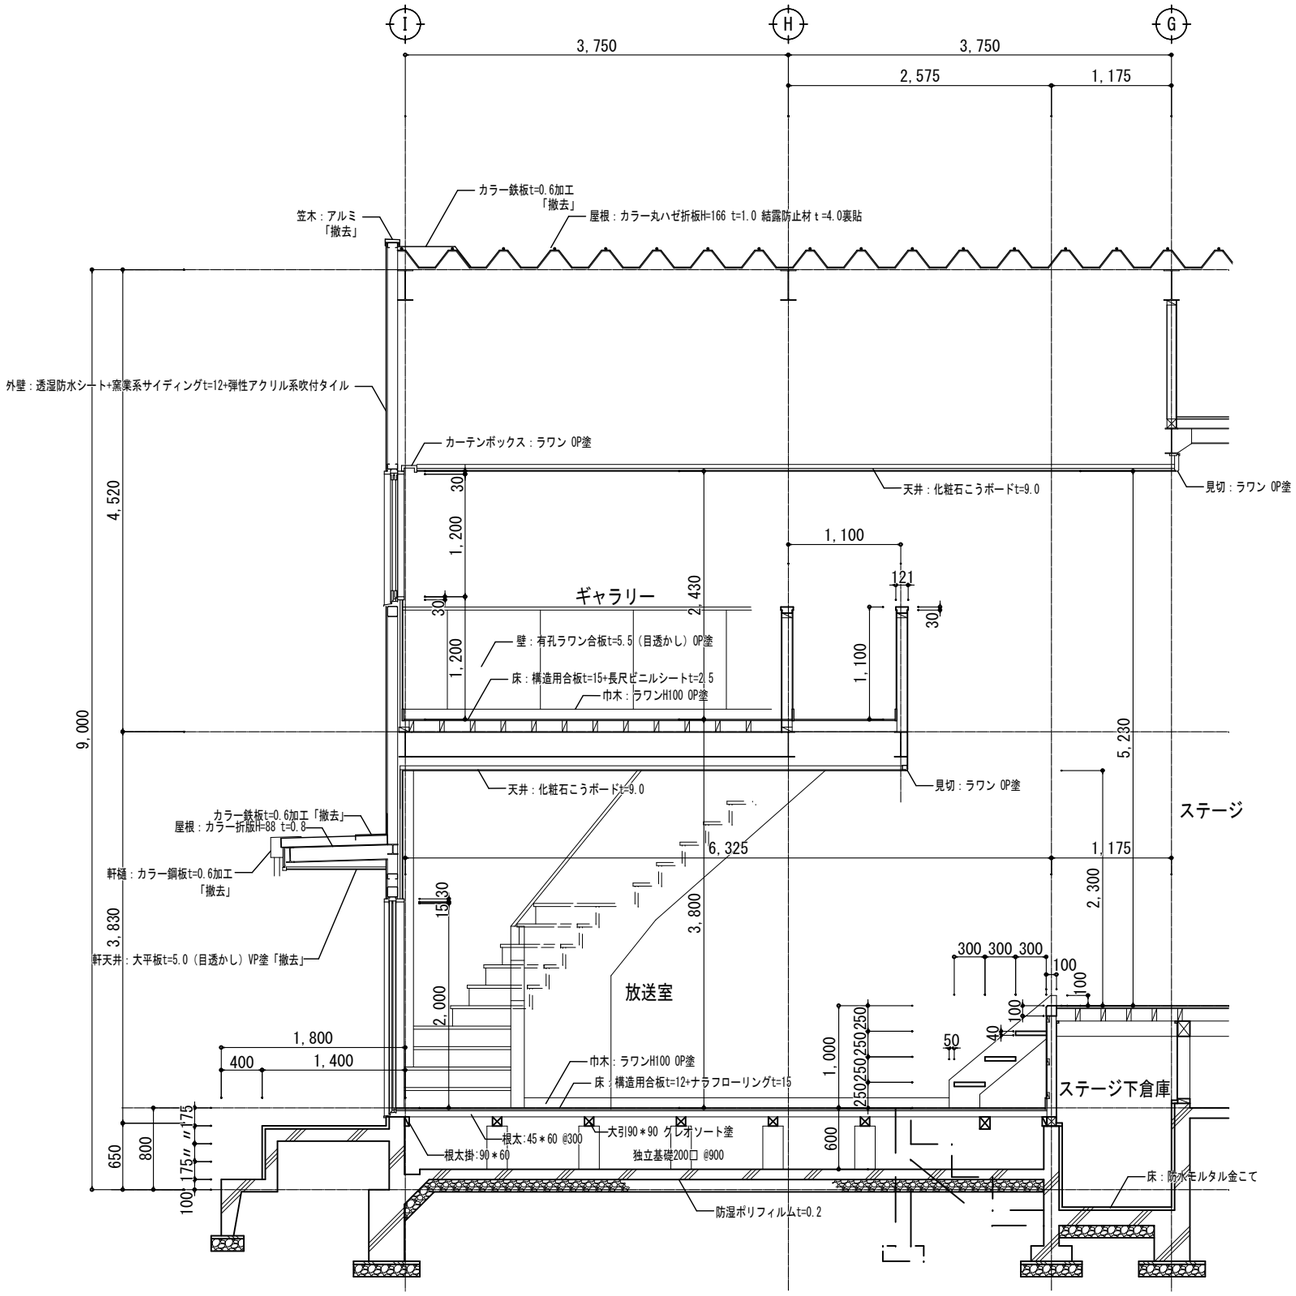

特記	改訂番号	改訂月日	改訂内容	業務番号	工事名称
				25037	大船渡中学校統合改修（建築・機械設備）工事
				図面内容	縮尺 / 図面区分
				屋内運動場　改修前　矩計図5	A-1　1：30 A-3　1：60 / 建築意匠
					図面番号 A-3027