

1

2

3

4

5

6

7

8

9

10

I

H

G

F


E

D

C

B

A

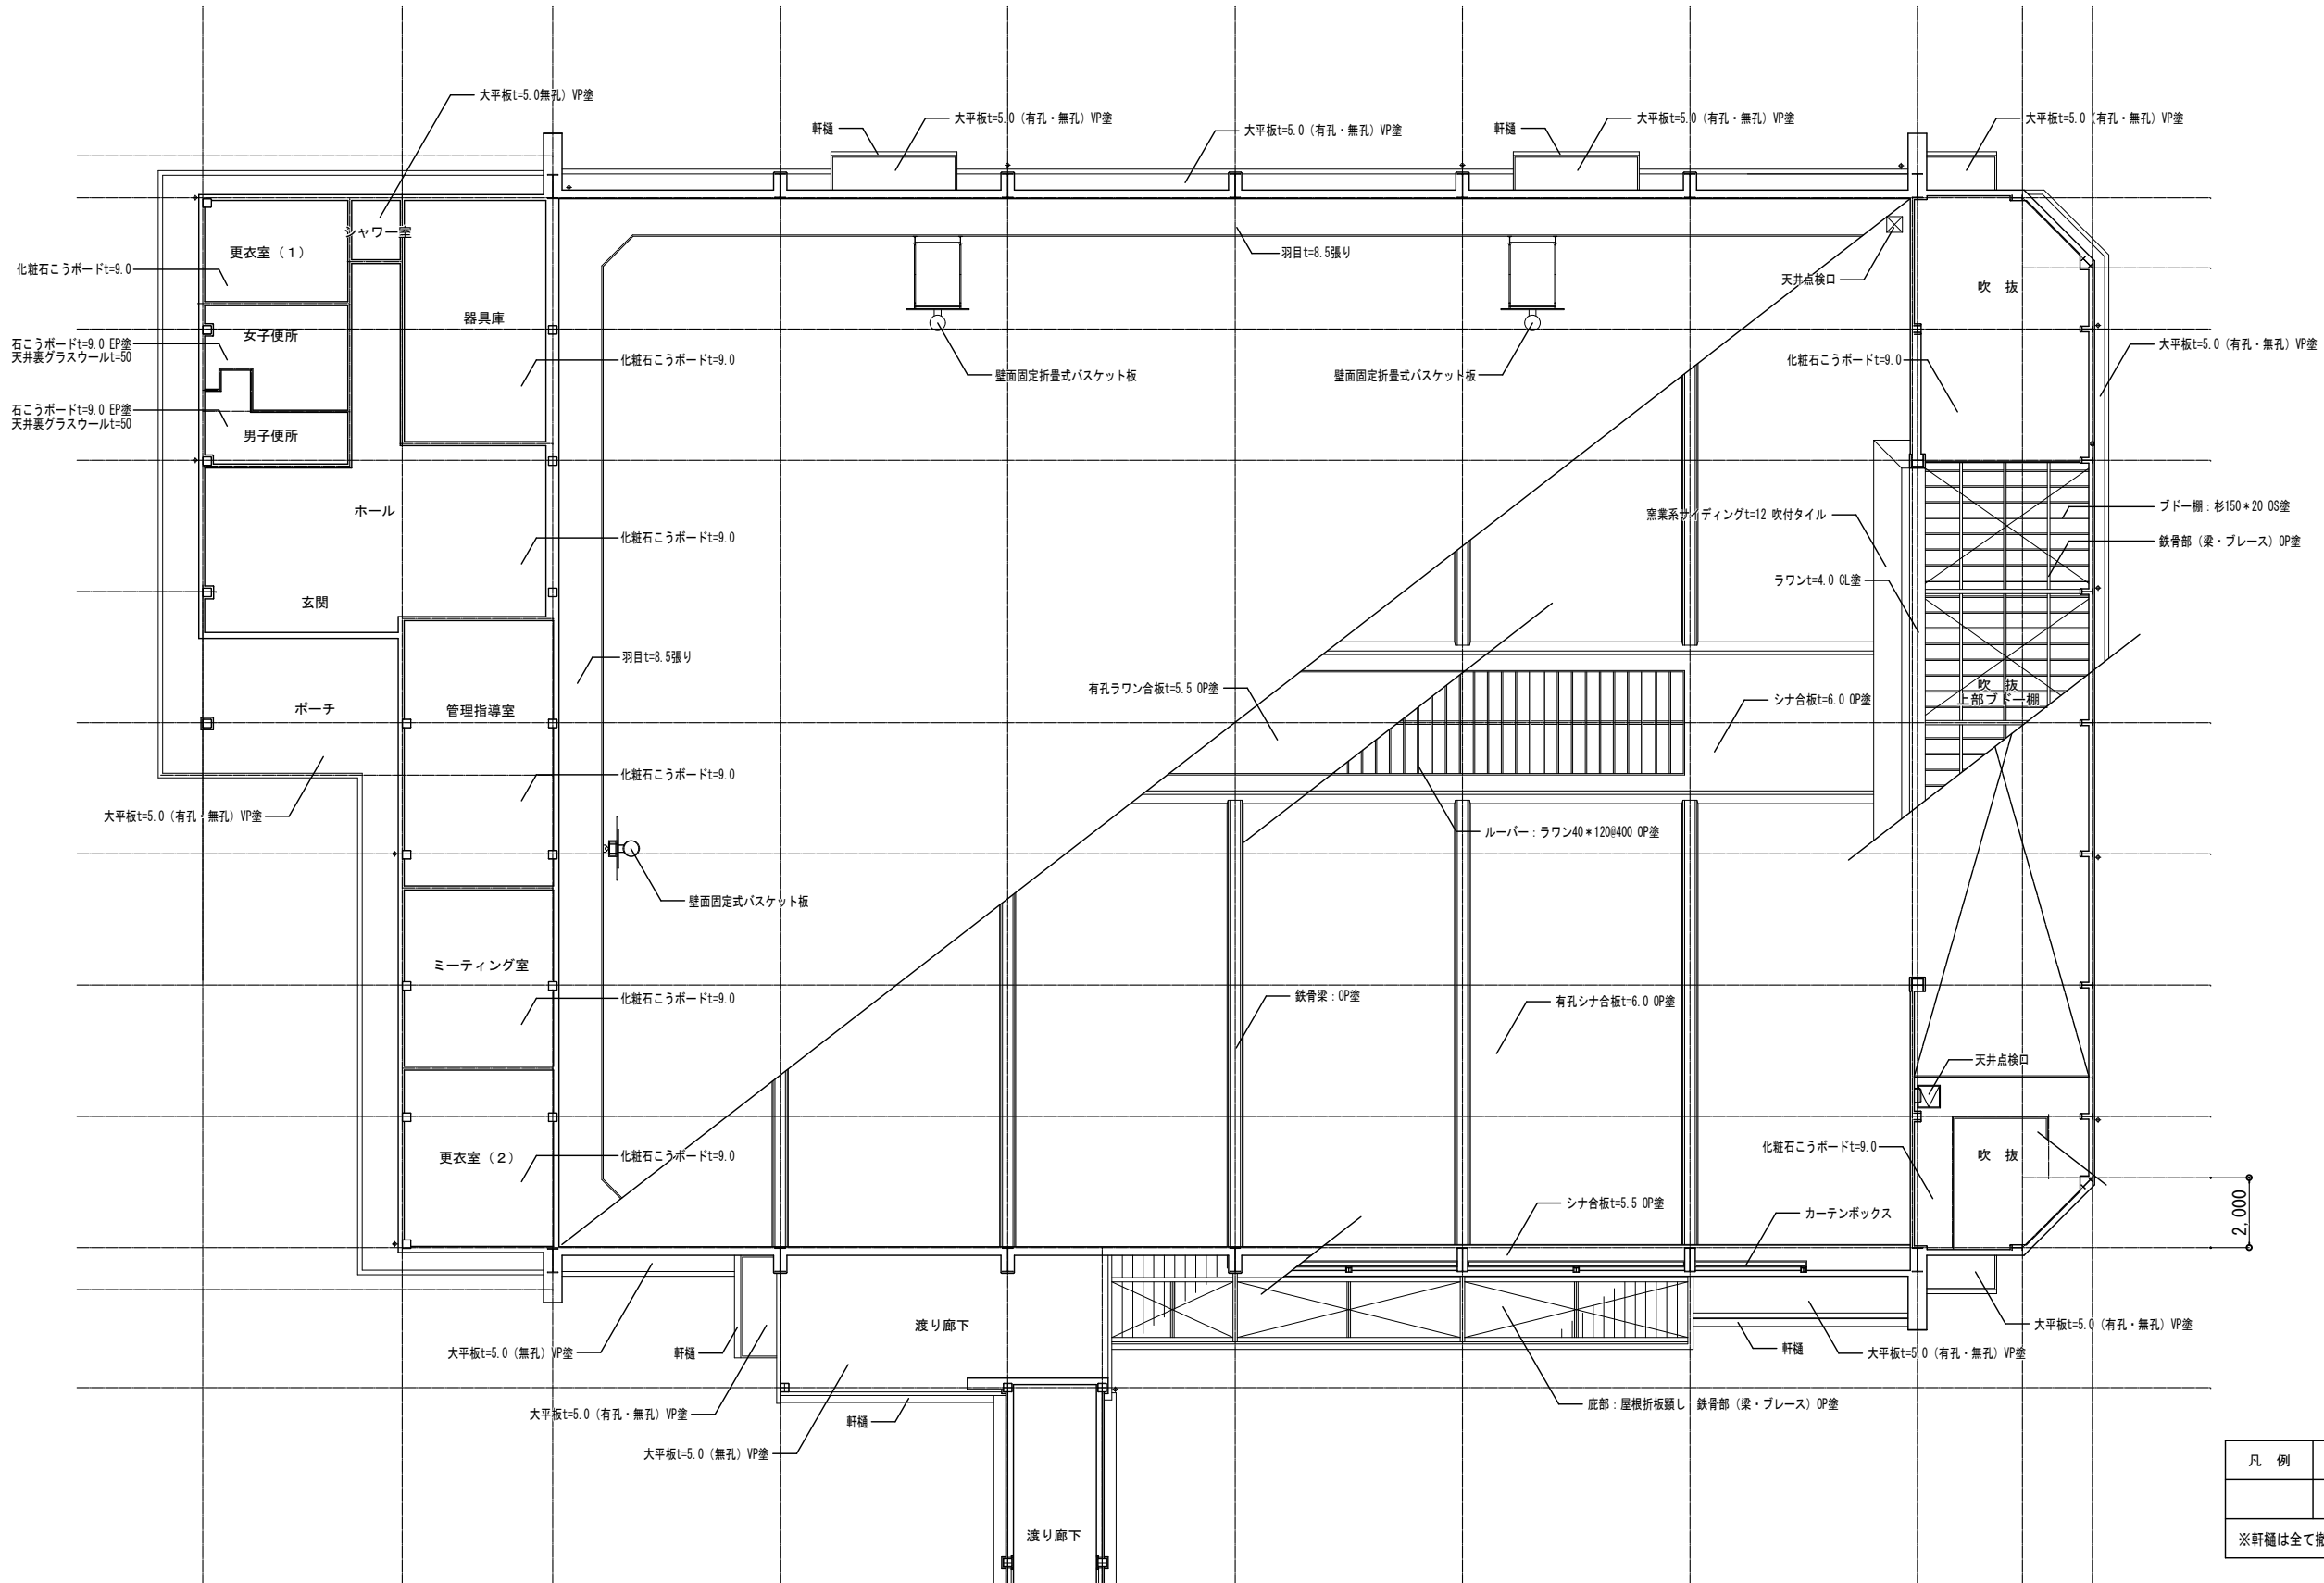

凡 例	内 容
	天井仕上材撤去範囲
※軒樋は全て撤去とする。	

特 記	

改訂番号	改訂月日	改訂内容

業務番号	工事名称
25037	大船渡中学校統合改修（建築・機械設備）工事
図面内容	縮尺
屋内運動場 改修前 天井伏図	A-1 1:100 A-3 1:200
図面区分	建築意匠
	図面番号 A-3029