




コート配置図

コートライン内訳表					
記号	種 別	寸 法	面数	備 考	ライン色
1	メインバスケットボールコート	28000×15000	1面	実線 ライン幅50mm	
2	サブバスケットボールコート	26000×14000	2面	実線 ライン幅50mm	
3	メインバレーボールコート（6人制）	18000× 9000	1面	実線 ライン幅50mm	・
4	サブバレーボールコート（6人制）	18000× 9000	2面	実線 ライン幅50mm	・
5	バドミントンコート	13400× 6100	6面	実線 ライン幅40mm	・
6	メインテニスコート	23770×10970	1面	実線 ライン幅50mm	・
7	サブテニスコート	23770×10970	2面	実線 ライン幅50mm	・

KD014061 床金具AS型φ76用
(バレーボール・テニス用)

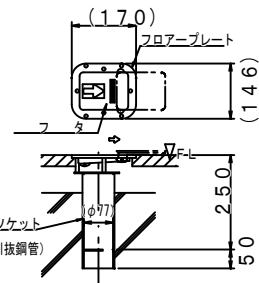


基礎詳細図 S=1/20
(下図はバレーボール・テニス用床金具設置例)

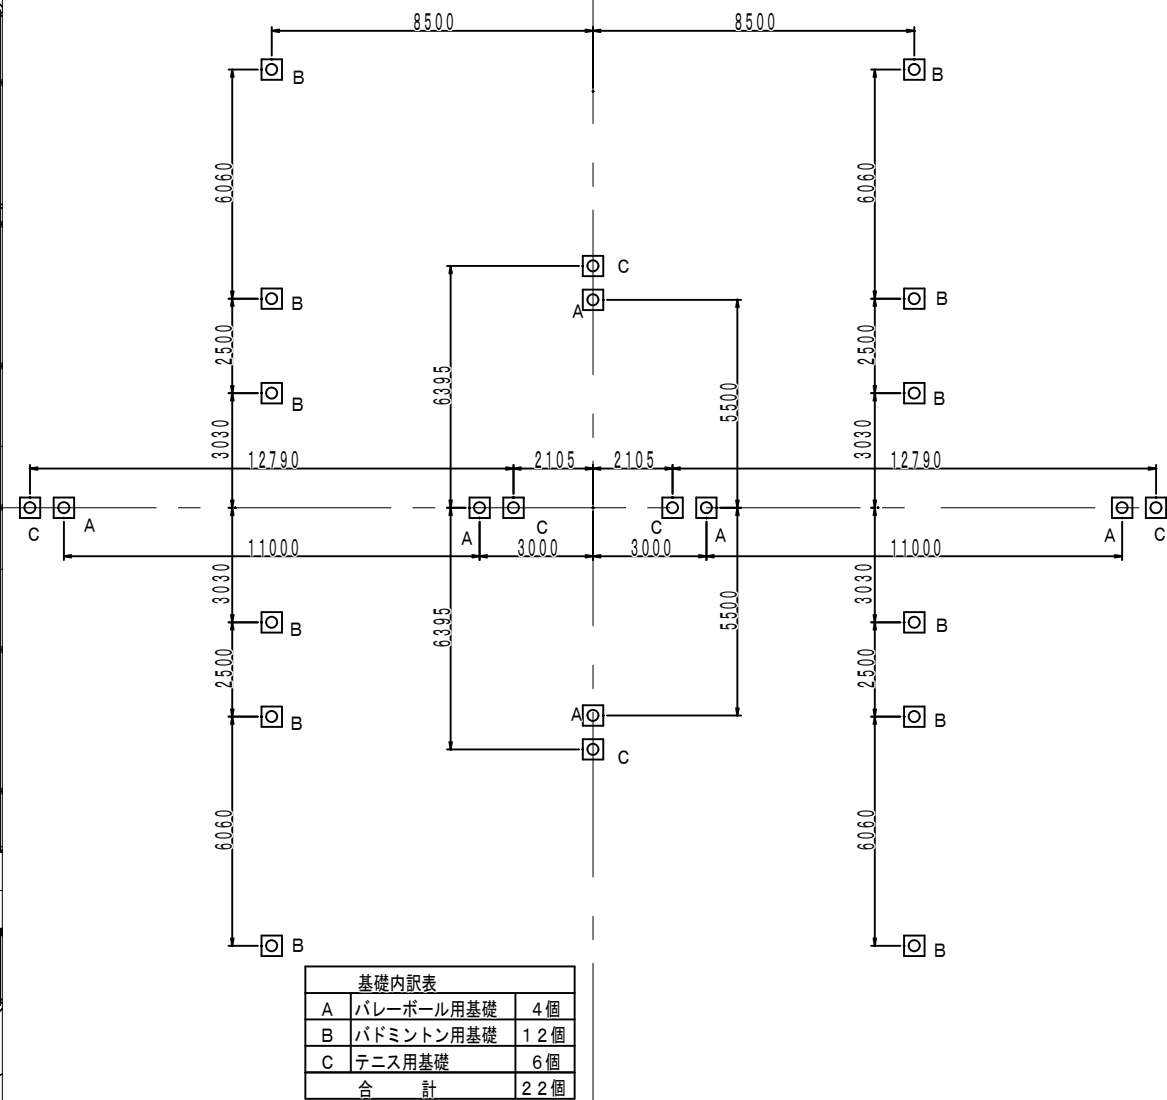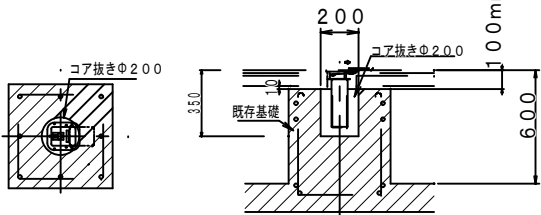

基礎配置図

KD0540 床金具AS型φ40用
(バドミントン用) S=1/10

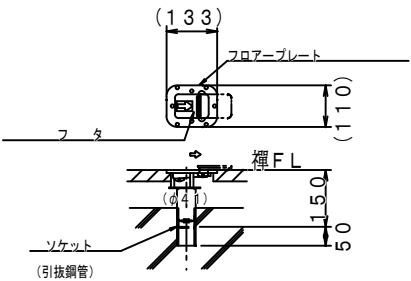

特 記

改訂番号 改訂月日 改訂内容

業務番号 工事名称
25037 大船渡中学校統合改修（建築・機械設備）工事

図面内容 屋内運動場 改修後 体育器具図1

縮尺 図面 部分 建築意匠
A-1 1:100
A-3 1:200
A-3044