


詳細図

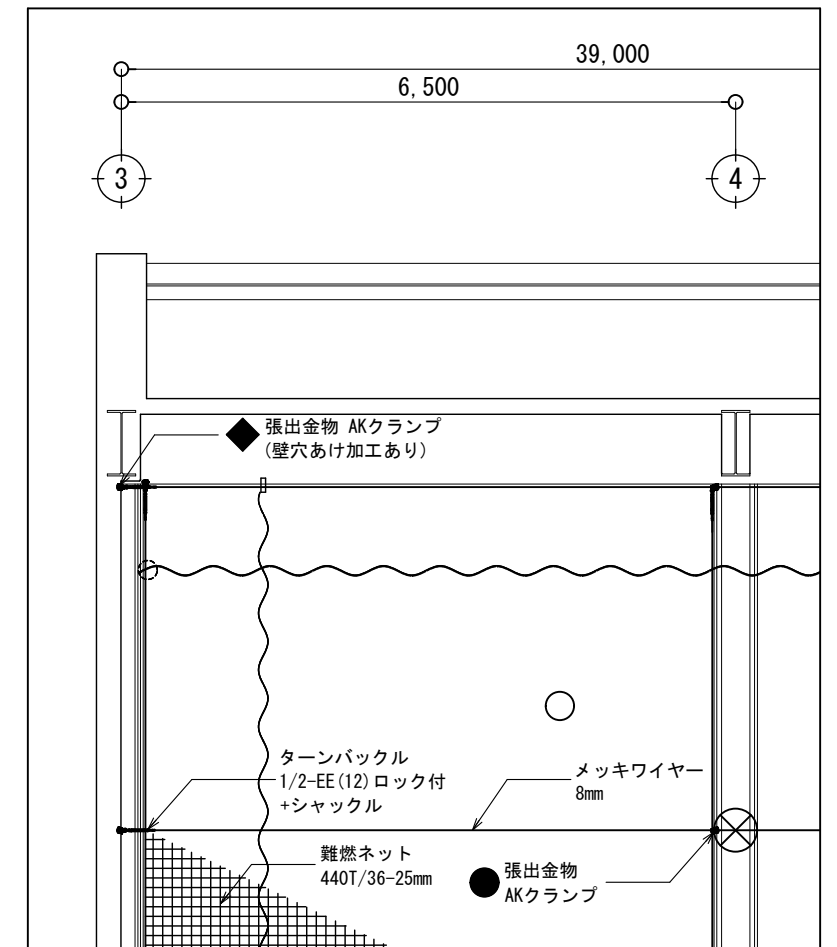

	特 記		改訂番号	改訂月日	改訂内容	業務番号 25037	工事名称 大船渡中学校統合改修（建築・機械設備）工事		
							図面内容 屋内運動場 改修後 天井ネット図2		
							縮尺 A-1 1: 50 A-3 1:100	図面 区分 番号	建築意匠 A-3047