





工事区分

工事箇所	建築工事	電気設備工事	吊物工事
吊物昇降装置既存品撤去	○		
吊物昇降装置製作取付			○
舞台幕製作及び吊込工事			保留
スノコ工事	既存再利用		
点検口	既存再利用		
電気1次側配管配線		○	
電気2次側配管配線		○	
アウトレットボックス等		○	
スイッチ部結線		○	○
モーター端子台結線			○

※ 2次側配管配線は、アウトレットボックスまでとする

吊物装置仕様一覧表

No.	名 称	数量	バトン長さ	レール長さ	方 式	動 力	仕 様	ワイヤーロープ径	吊点数	バトン等重量	荷地重量	積載量	合計重量	幅巾寸法 (W)	幅巾寸法 (H)	ヒダ数	生地	備 考
1	一文字幕	1	-	15,200	ブラケット壁付け	-	ニューデラックアルミレール	-	-	-	15kg	-	15kg	15,200	1,200	2倍	防火起毛品	校章・4寸フランジ・裏付
2	源氏幕	2	1,800	-	固定吊	-	STKM-φ25.4	-	-	2kg	10kg	-	12kg	1,800	5,300	2倍	防火起毛品	5寸フランジ・裏付
3	引割幕	1	15,000	8,100x2	固定吊 電動開閉	1φ100V 0.85A <sup>2</sup>	STK-φ42.7 大型アルミレール レール交叉 パワフル4P	-	-	50kg	60kg	-	110kg	8,100x2	5,200	2倍	防火起毛品	5寸フランジ・裏付
4	第1カスミ幕	1	13,000	-	固定吊	-	STKM-φ25.4	-	-	15kg	10kg	-	20kg	13,000	1,200	2倍	防火起毛品	-
5	吊バトン1	1	11,000	-	手動昇降	-	SOP-φ48.6リミット付300kgウィンチ (W) ストローク: 4.2m	元: 6mm 枝: 4mm	6	50kg	-	150kg	200kg	-	-	-	-	-
6	中割幕	1	15,000	8,100x2	固定吊 手動開閉 (手引き)	-	STK-φ42.7 大型アルミレール レール交叉	-	-	50kg	60kg	-	110kg	8,100x2	5,200	2倍	防火起毛品	-
7	第2カスミ幕	1	13,000	-	固定吊	-	STKM-φ25.4	-	-	50kg	10kg	-	20kg	13,000	1,200	2倍	防火起毛品	-
8	吊バトン2	1	11,000	-	手動昇降	-	SOP-φ48.6リミット付300kgウィンチ (W) ストローク: 4.2m	元: 6mm 枝: 4mm	6	45kg	-	150kg	200kg	-	-	-	-	-
9	バック幕	1	15,000	8,100x2	固定吊 手動開閉 (手引き)	-	STK-φ42.7 大型アルミレール レール交叉	-	-	50kg	60kg	-	110kg	8,100x2	5,200	2倍	防火起毛品	-
10	第1袖幕	2	2,000	-	固定吊	-	STKM-φ25.4	-	-	2kg	8kg	-	10kg	2,000	5,300	2倍	防火起毛品	-
11	第2袖幕	2	2,000	-	固定吊	-	STKM-φ25.4	-	-	2kg	8kg	-	10kg	2,000	5,300	2倍	防火起毛品	-

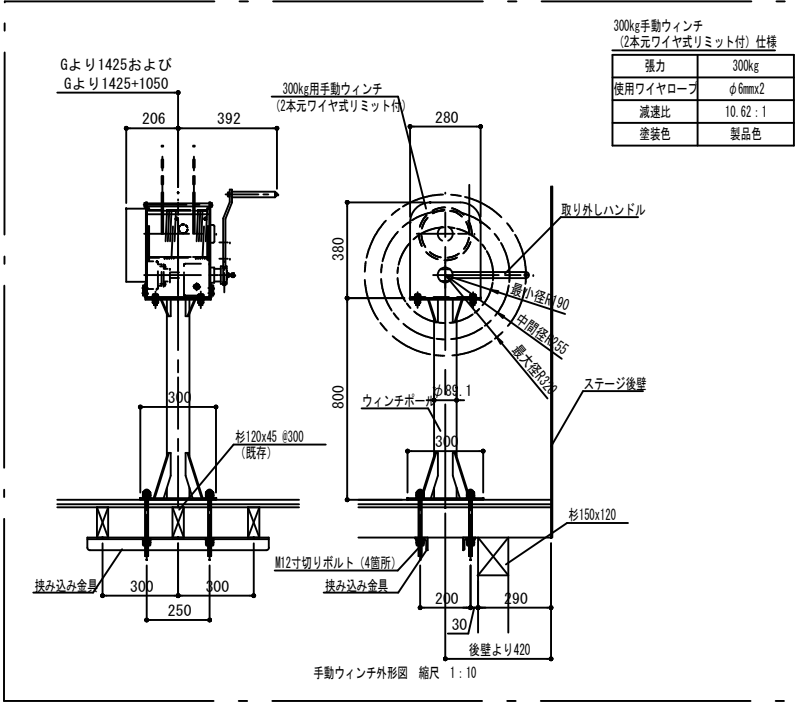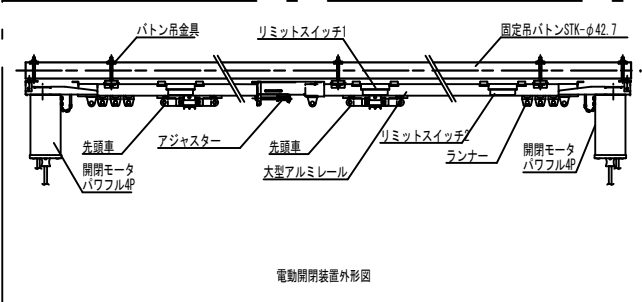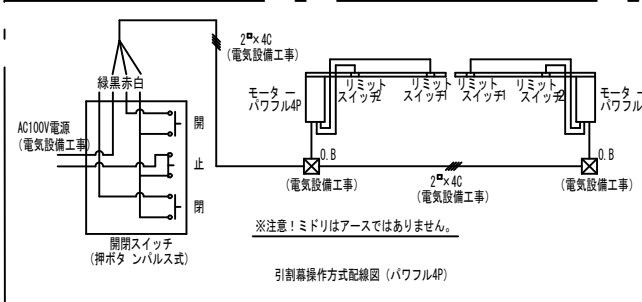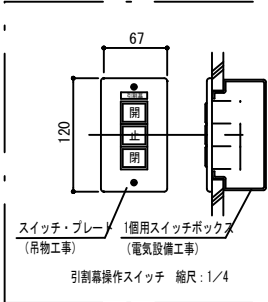

特 記


改訂番号

改訂月日

改訂内容




業務番号

工事名称

25037

大船渡中学校統合改修（建築・機械設備）工事

図面内容	縮尺	図面区分	建築意匠
屋内運動場 ステージ幕・吊物装置 配置図・仕様書	A-1 1:50 A-3 1:100		A-3049