


大屋根・軒先

大屋根・壁取合

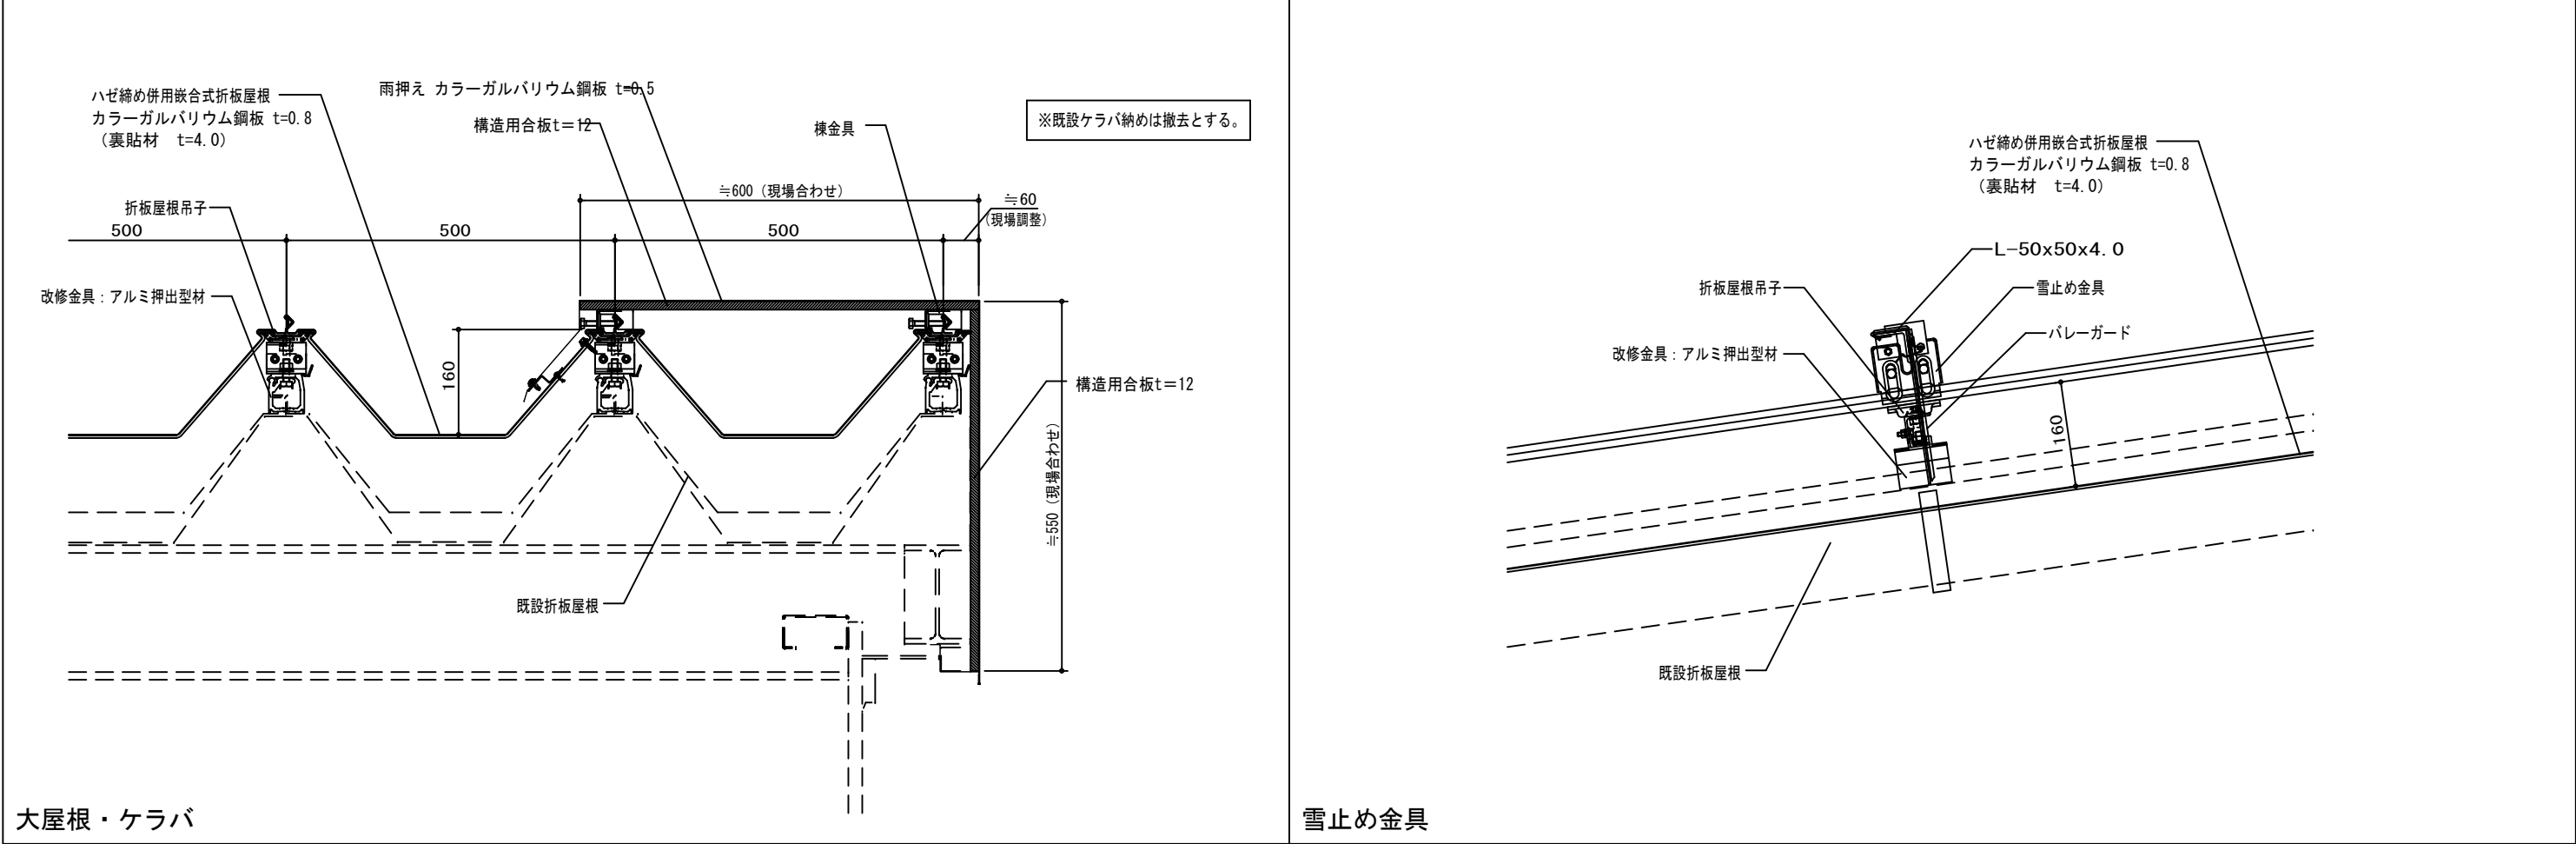

大屋根・ケラバ

雪止め金具

	特 記		改訂番号	改訂月日	改訂内容	業務番号 25037	工事名称 大船渡中学校統合改修（建築・機械設備）工事			
							図面内容 屋内運動場 屋根改修断面図 1	縮尺 A-1 1: 10 A-3 1: 20	図面 区分 番号	建築意匠 A-3050