



下屋・壁取合

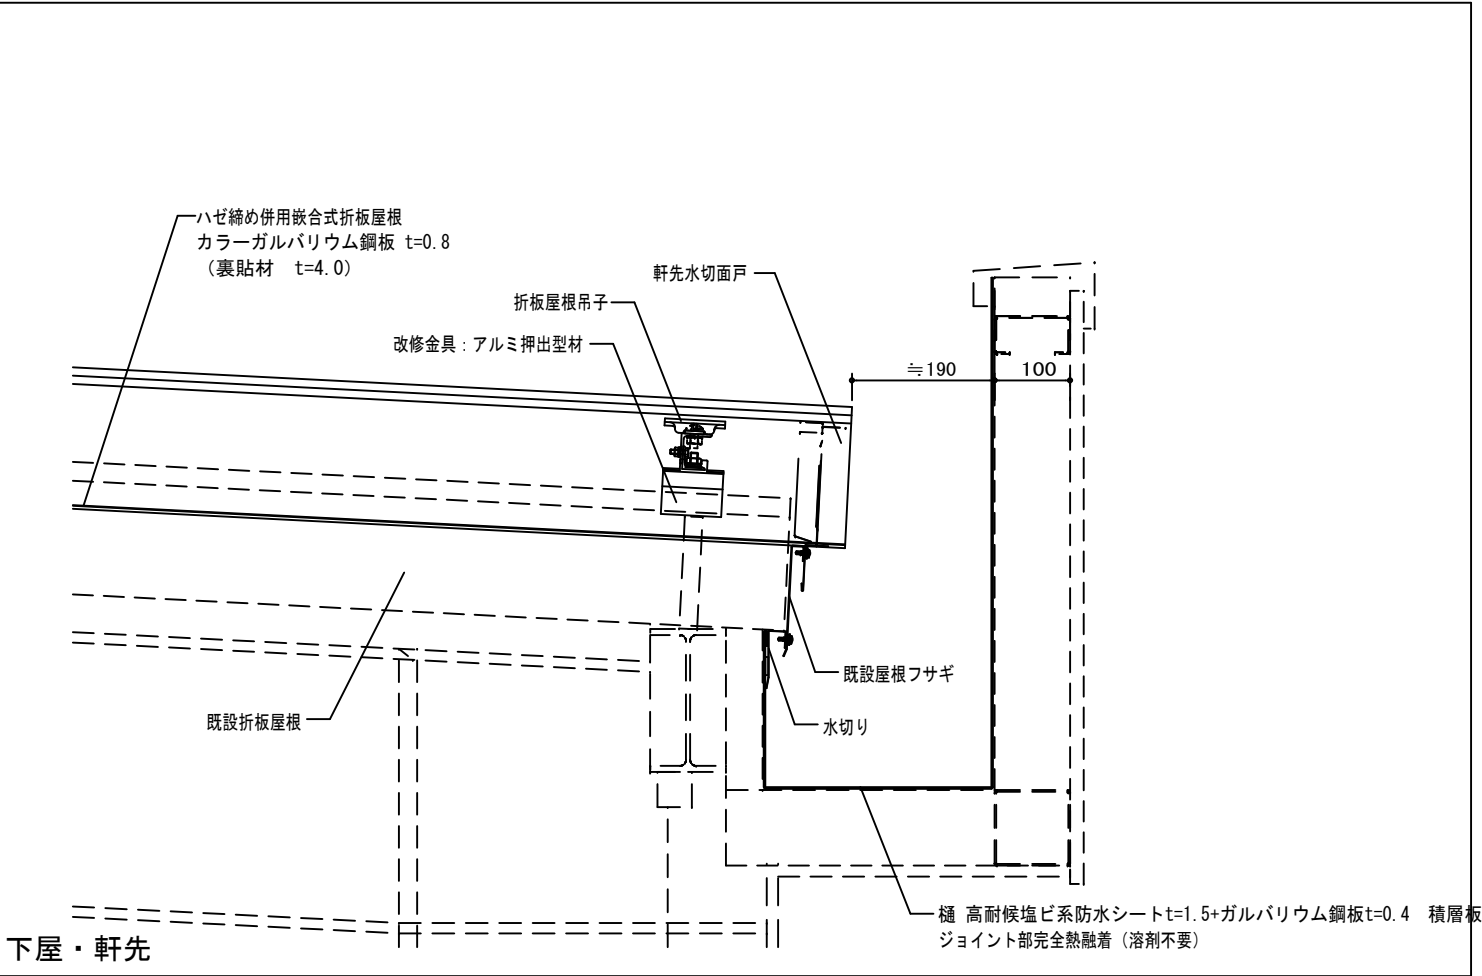

下屋・軒先

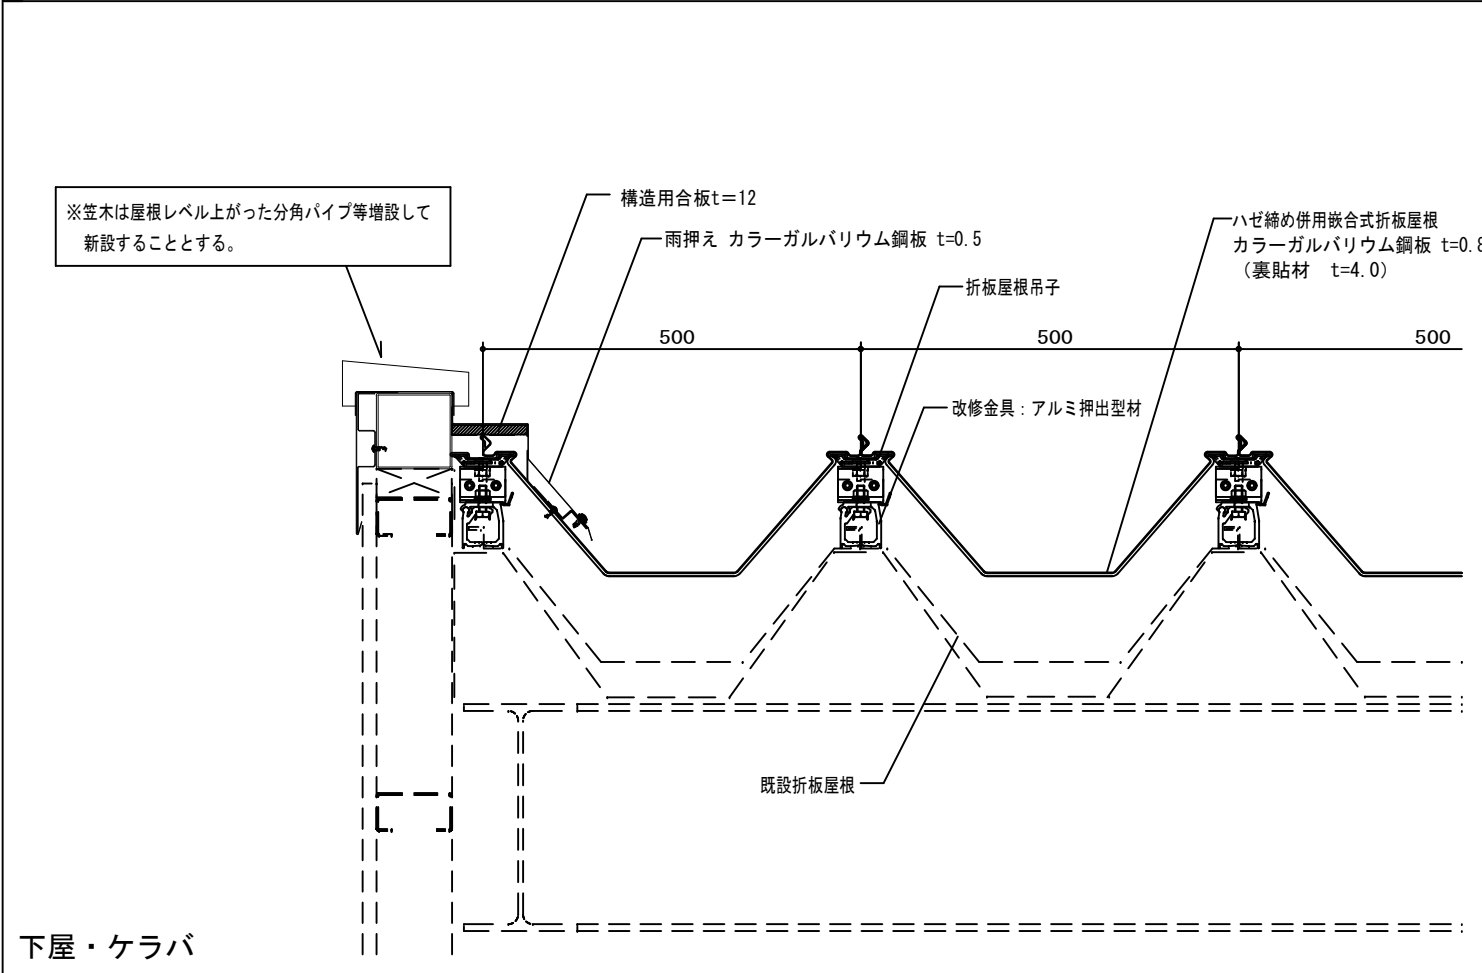

下屋・ケラバ

	特記		改訂番号	改訂月日	改訂内容	業務番号 25037	工事名称 大船渡中学校統合改修（建築・機械設備）工事 図面内容 屋内運動場 屋根改修断面図 2	縮尺 A-1 1: 10 A-3 1: 20	図面 区分 番号 A-3051	建築意匠