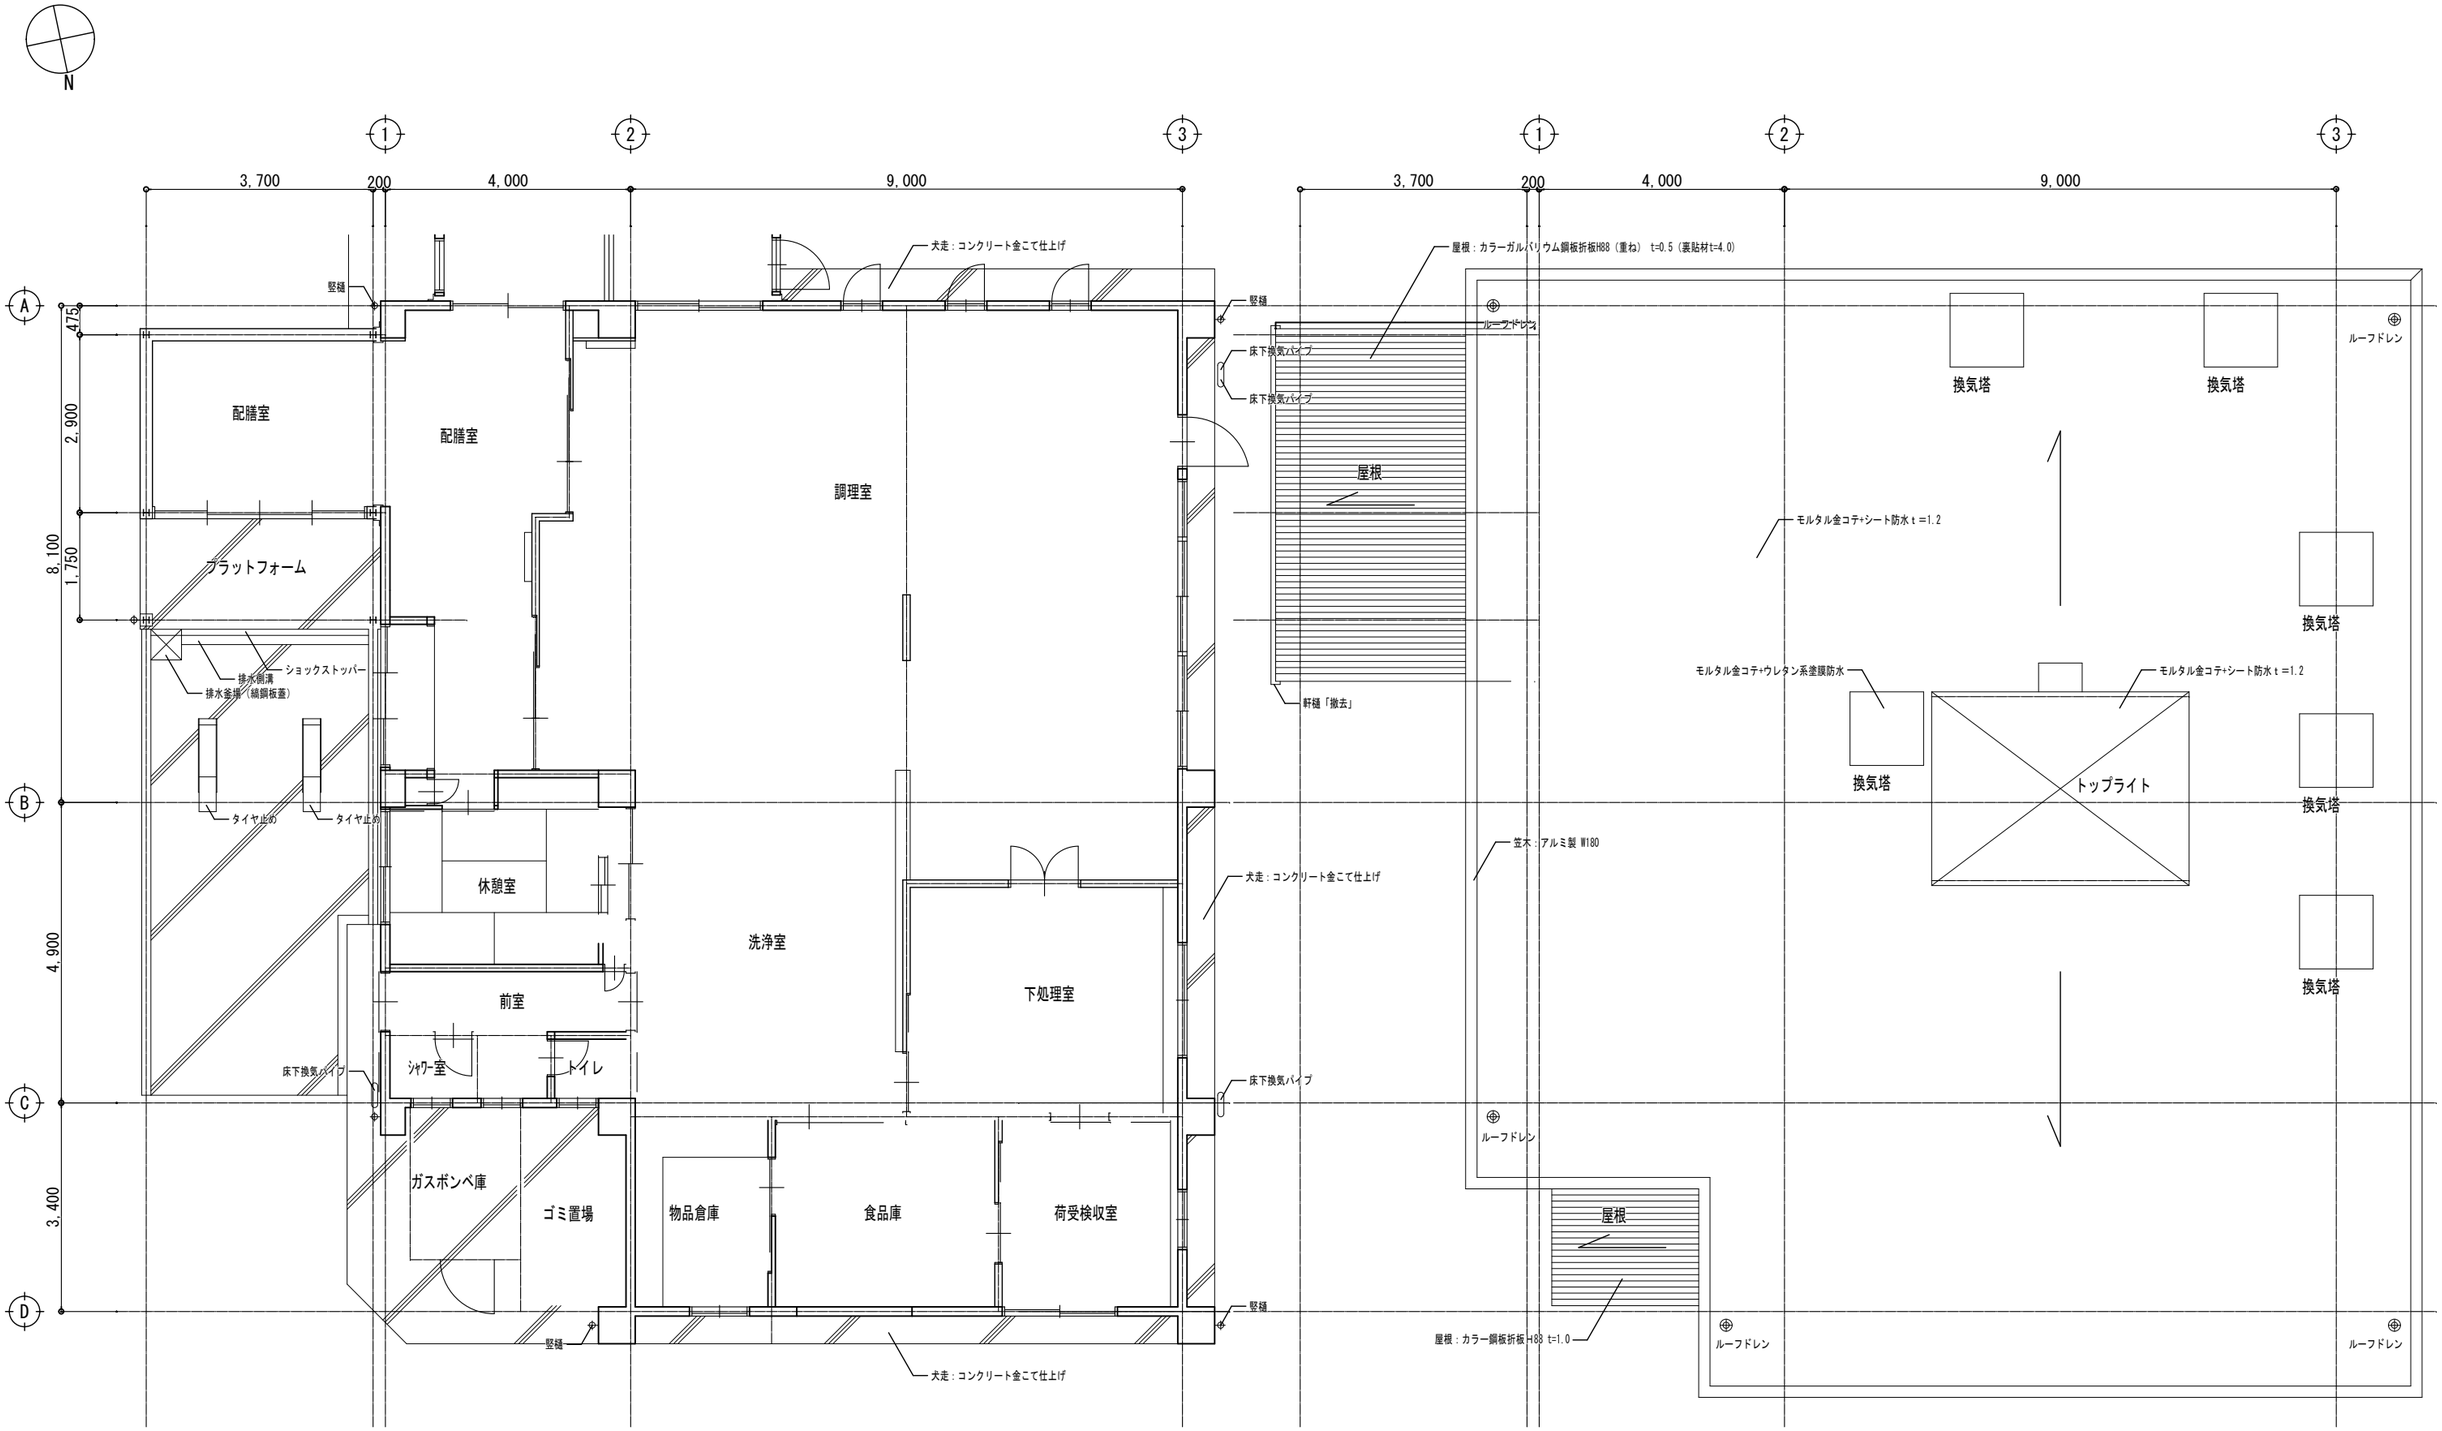

平面図

屋根伏図

	特記	改訂番号	改訂月日	改訂内容	業務番号 25037	工事名称 大船渡中学校統合改修（建築・機械設備）工事
					図面内容 共同調理場　改修前　平面・屋根伏図	縮尺 A-1　1：50 A-3　1：100 / 図面区分 建築意匠 / 図面番号 A-4002