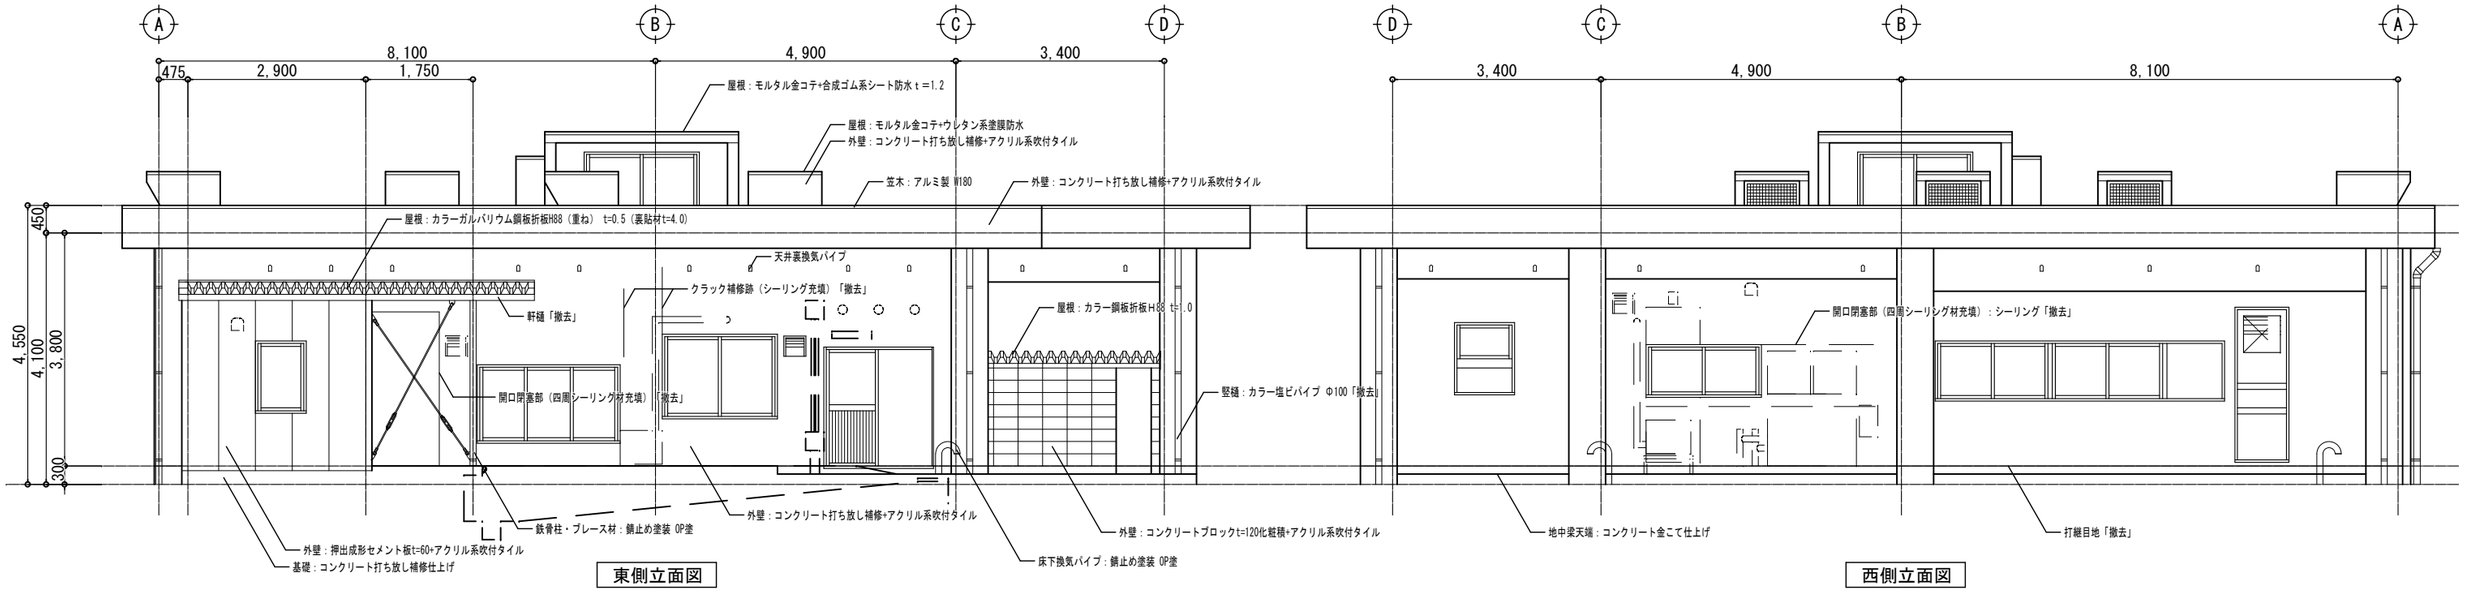

東側立面図

西側立面図

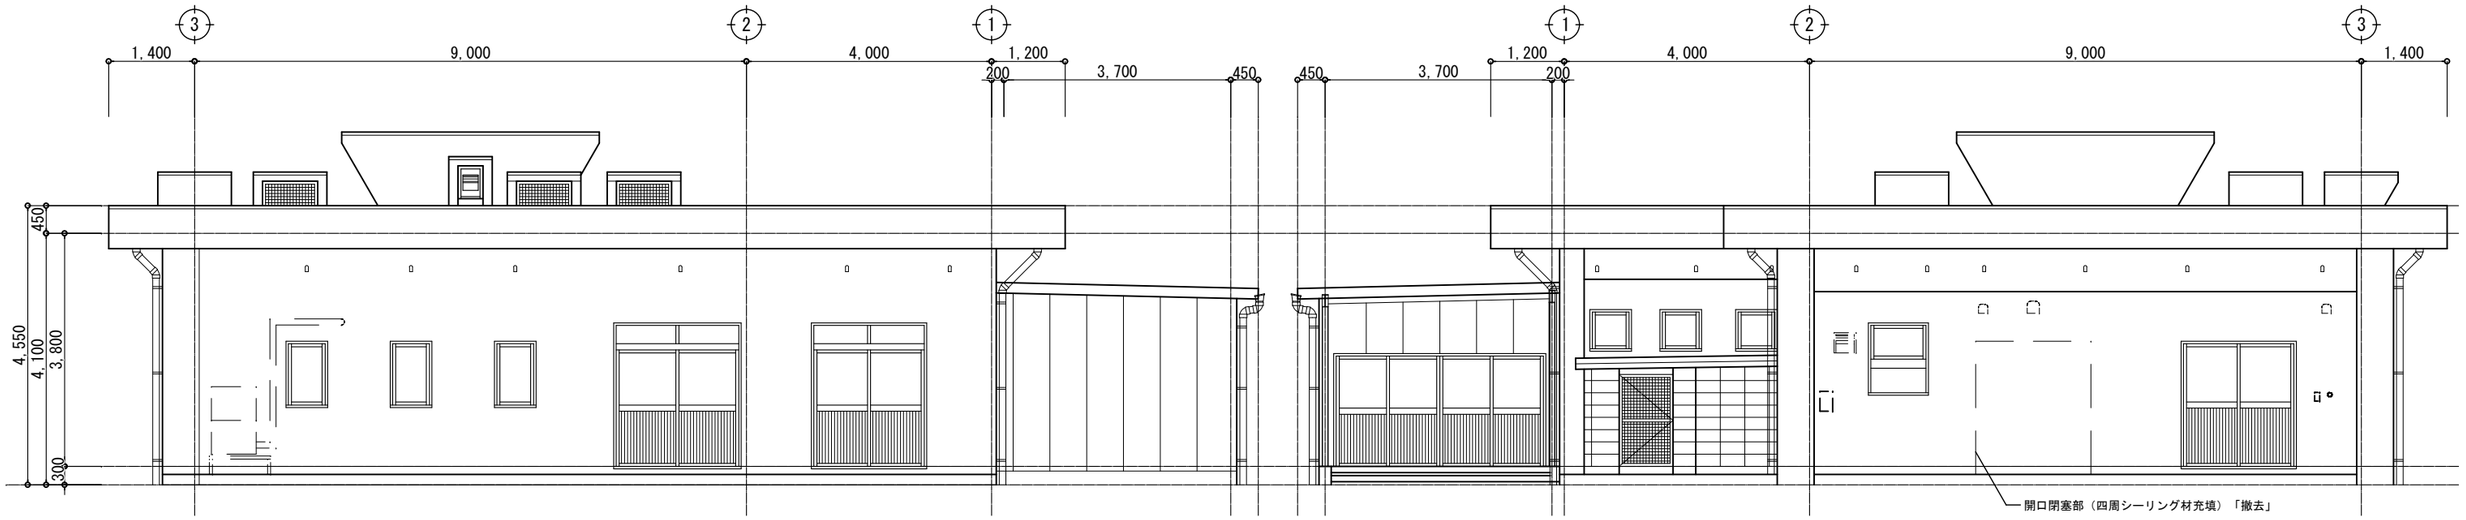

南側立面図

北側立面図

※施設運営を行いながらの改修となることから、屋外設置設備機器類の一時取り外し等は行わない。

	特　記	改訂番号	改訂月日	改訂内容	業務番号	工事名称	
					25037	大船渡中学校統合改修（建築・機械設備）工事	
					図面内容	縮尺	図面区分 建築意匠
					共同調理場　改修前　立面図	A-1　1：50 A-3　1：100	図面番号 A-4004