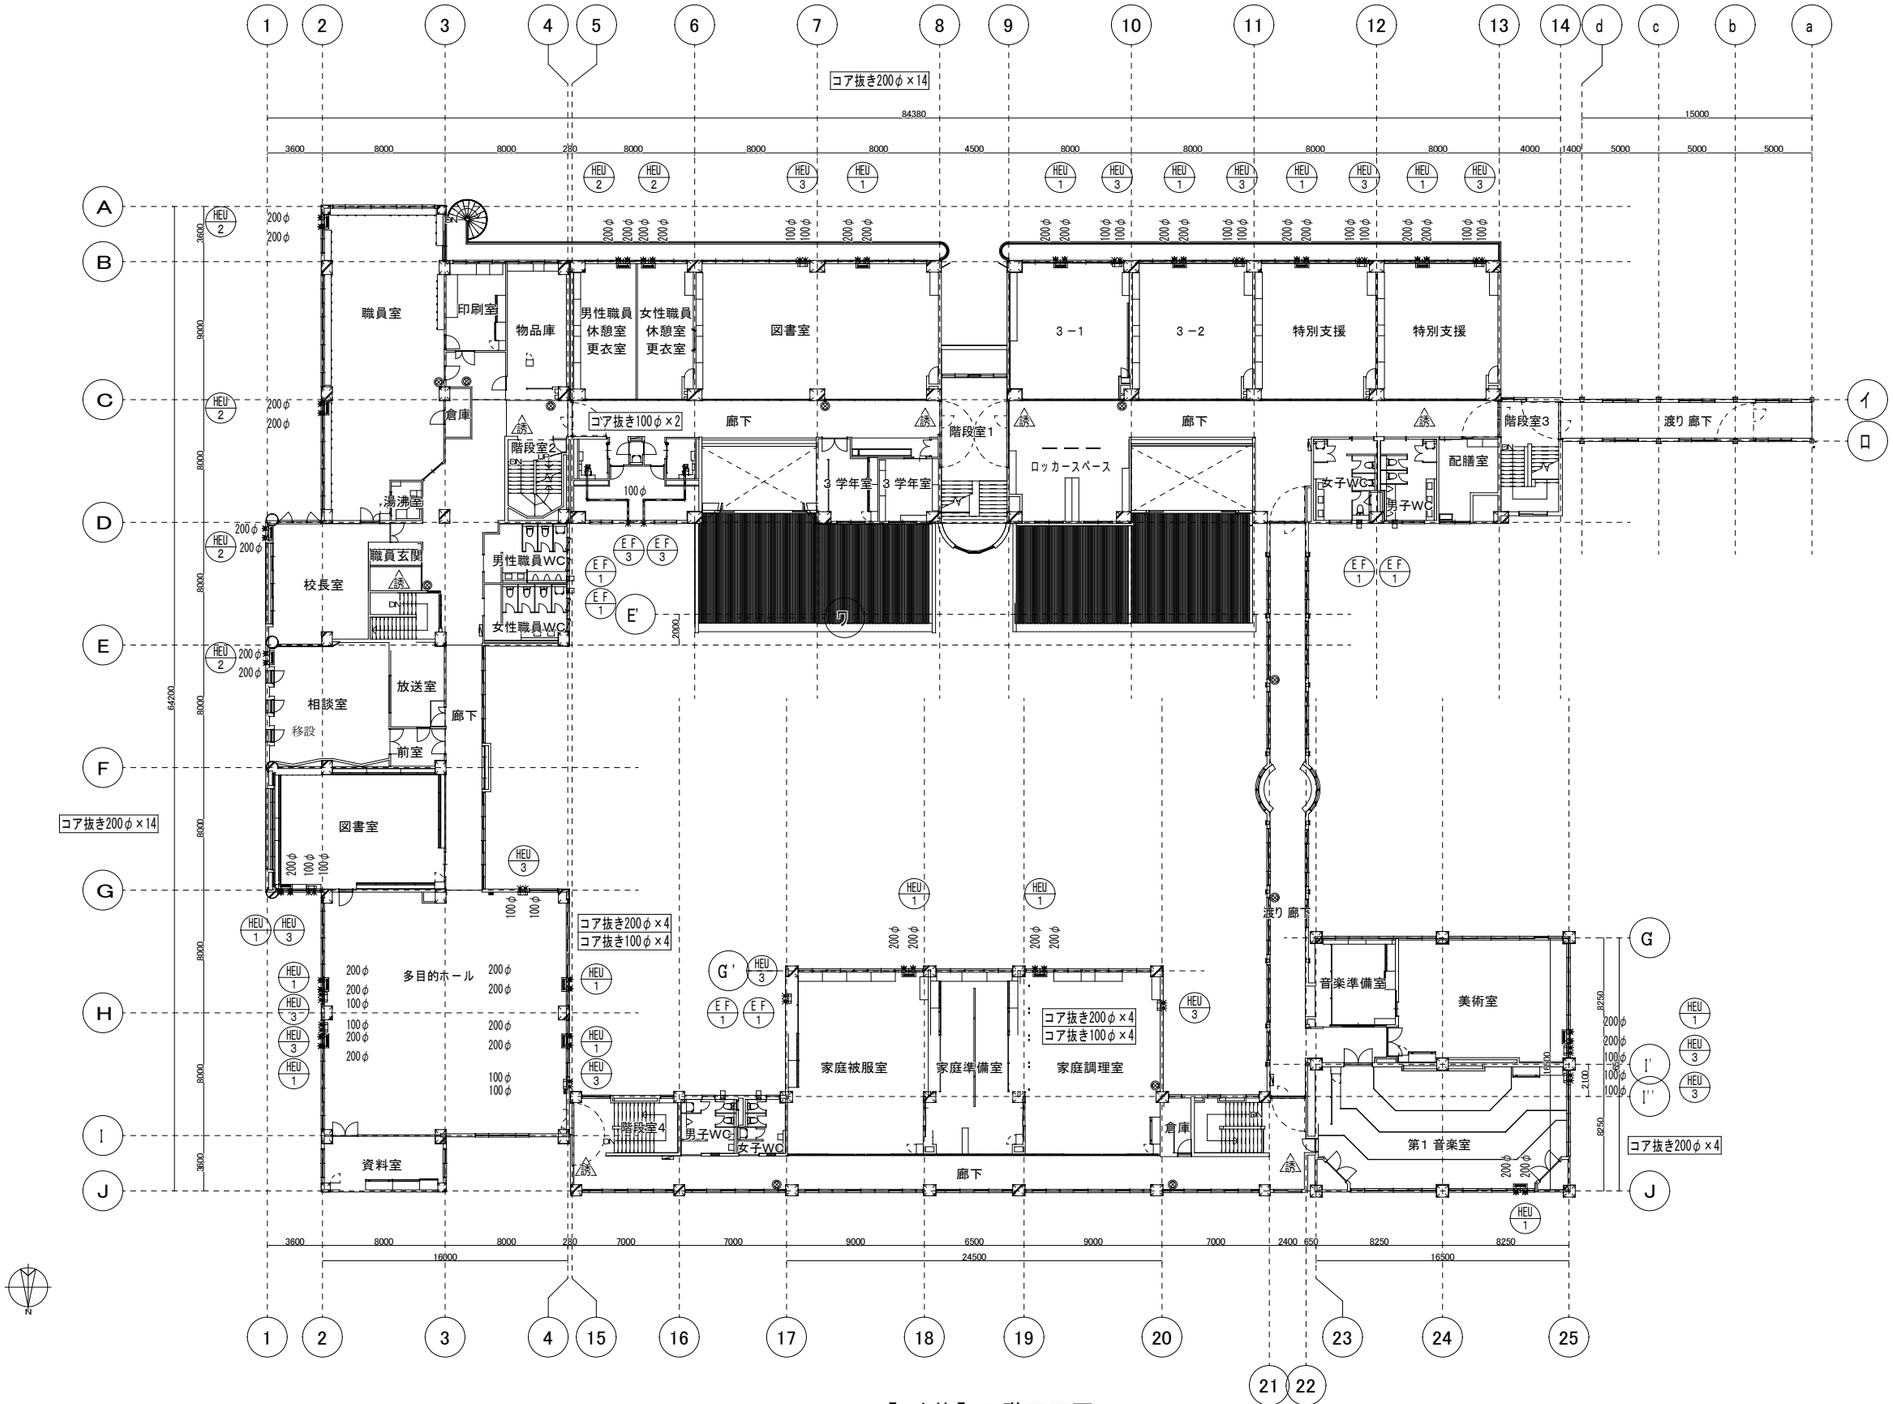

【 改修】2 階平面図

	特　記	改訂番号	改訂月日	改訂内容	業務番号	工事名称	大船渡中学校統合改修(建築・機械設備)工事
					25037	図面内容	換気設備　2階平面図
						縮尺	1 : 200
						図面区分	機器設備
						図面番号	M-10