

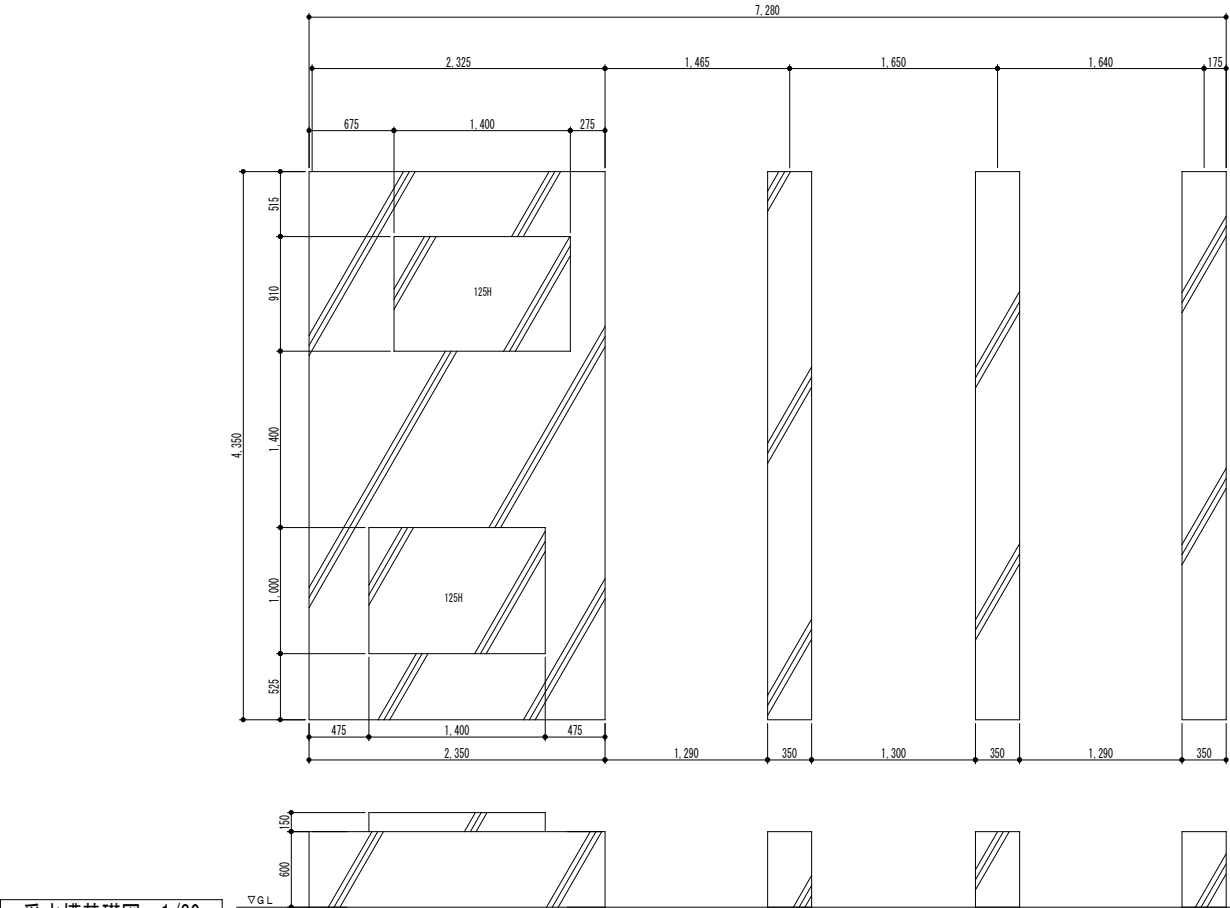


受水槽全体平面詳細図 1/30

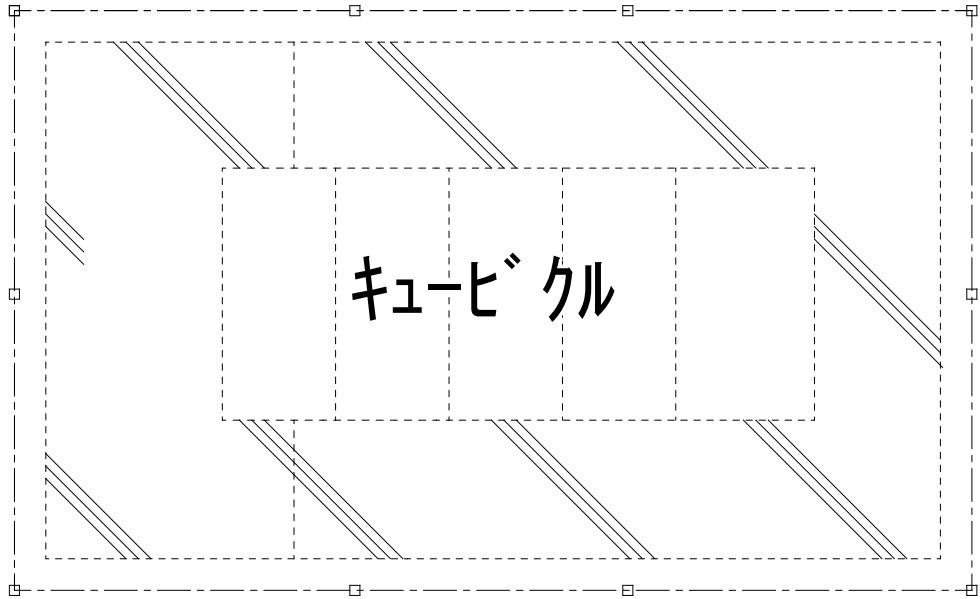

受水槽基礎図 1/30

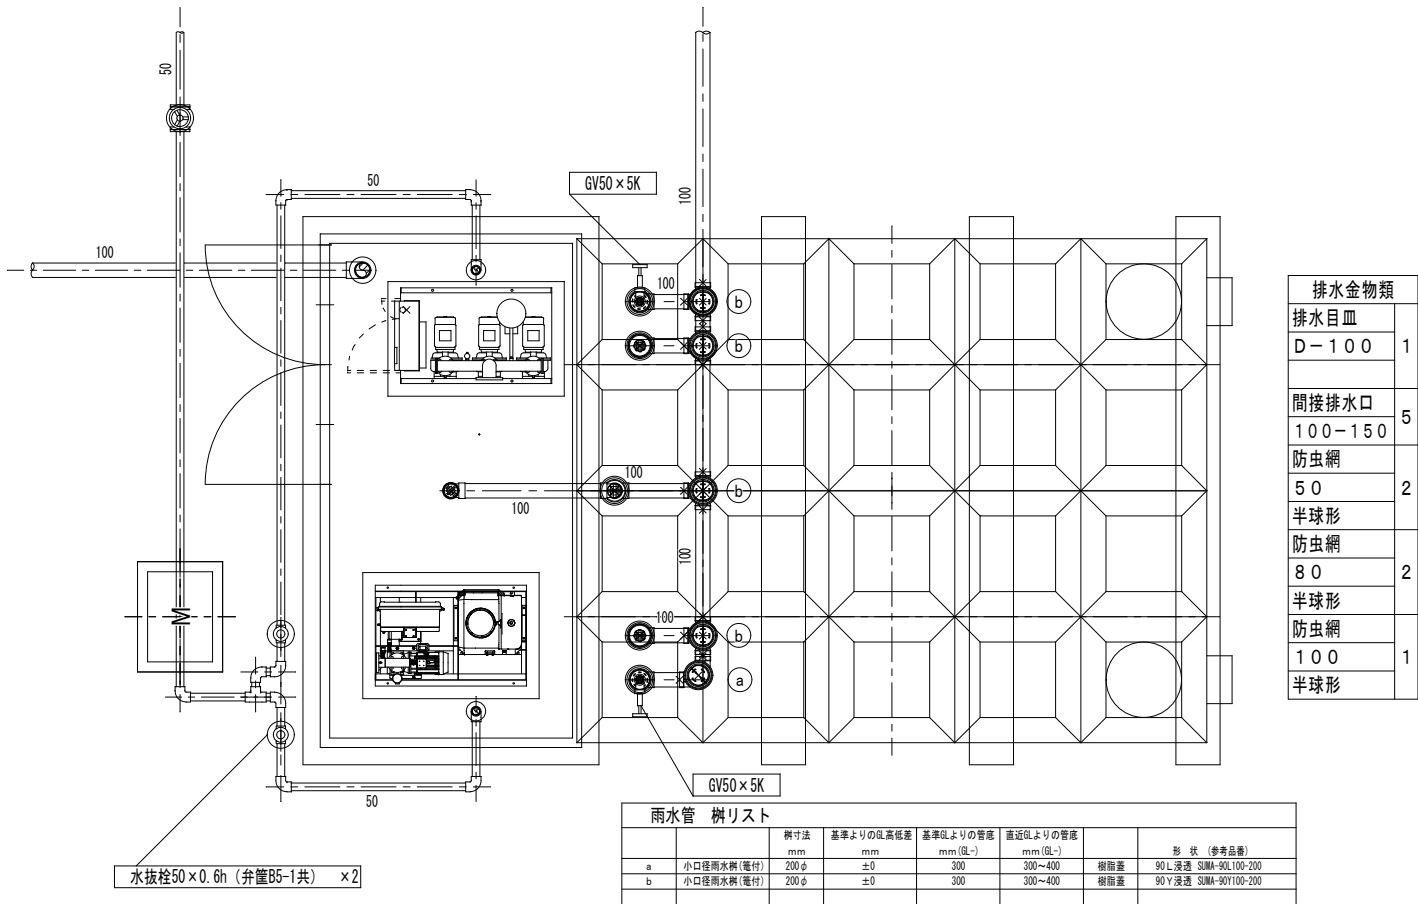

受水槽給水、排水埋設配管平面詳細図 1/30

	特 記	改訂番号			業務番号	工事名称					
		改訂月日	改訂内容			大船渡中学校統合改修(建築・機械設備)工事					
						25037	図面内容		縮尺	図面区分	機械設備
							衛生設備 新設受水槽詳細図ー1		1 : 100	図面番号	M-17