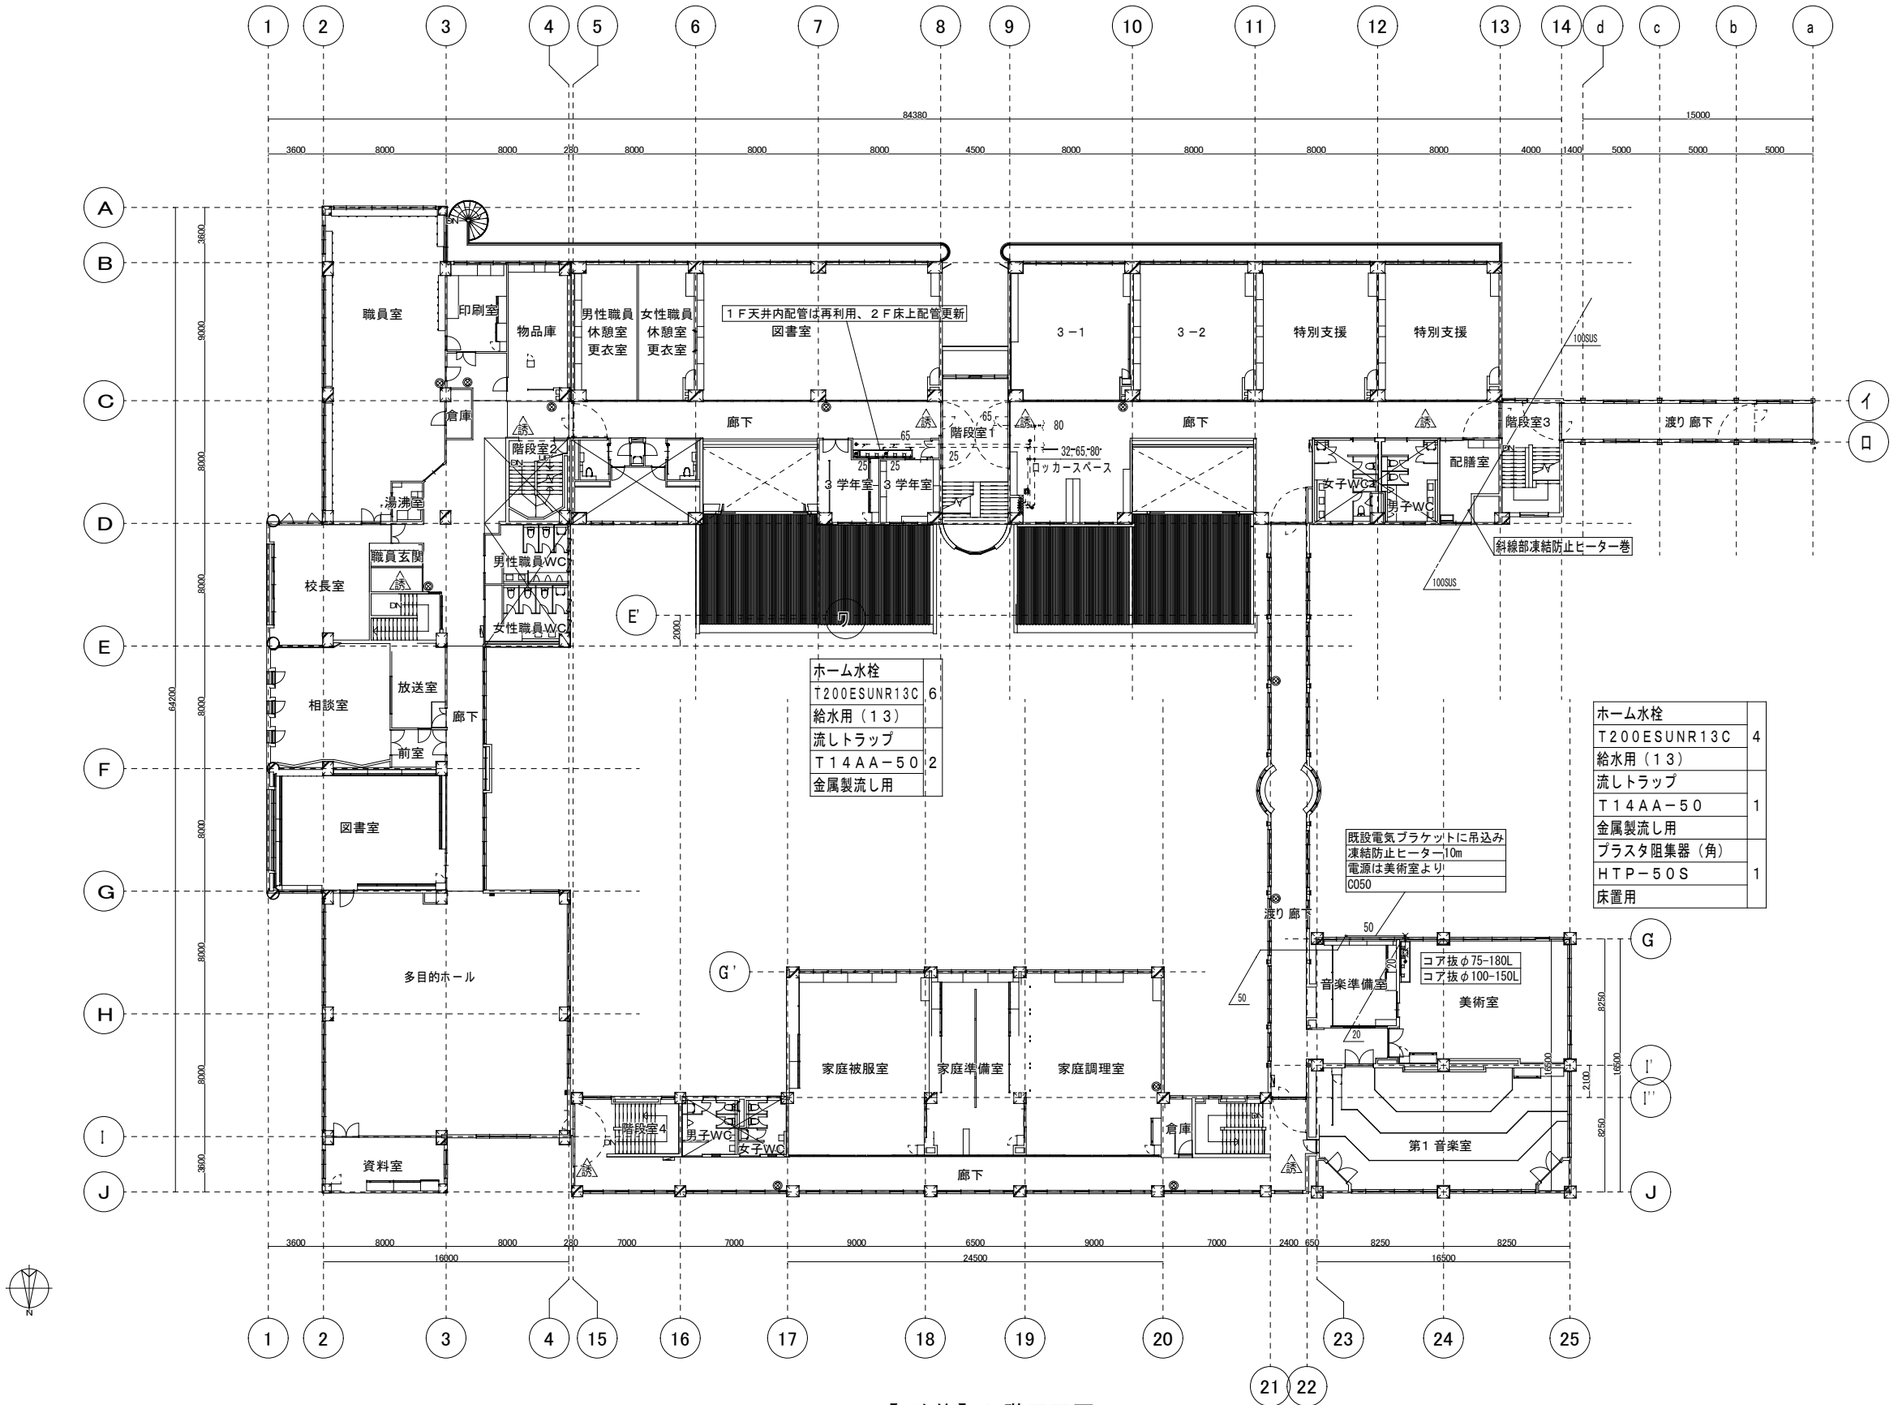

【 改修】２階平面図

破線：既設管、再使用管
実線：撤去管、更新配管

特　記	改訂番号	改訂月日	改訂内容	業務番号	工事名称		
				25037	大船渡中学校統合改修(建築・機械設備)工事		
					図面内容 衛生設備　２階平面図	縮尺 1：200	図面区分 機器設備 / 図面番号 M-21